

CANTONEIRA METÁLICA 6X6 -
COR AZUL CLARO


FECHAMENTO EM TELHA METÁLICA
TRAPEZOIDAL PERFORADA - COR
AZUL CLARO H=4,50

FECHAMENTO EM TELHA METÁLICA
TRAPEZOIDAL PERFORADA - COR
AMARELO CLARO H=1,50

CANTONEIRA METÁLICA 6X6 -
COR AMARELO CLARO

PILAR CONCRETO COM PINTURA
ACRÍLICA - COR AZUL CLARO

PILAR METÁLICO REVESTIDO DE PLACA
CIMENTÍCIA 10MM COM PINTURA ACRÍLICA -
COR CINZA CLARO

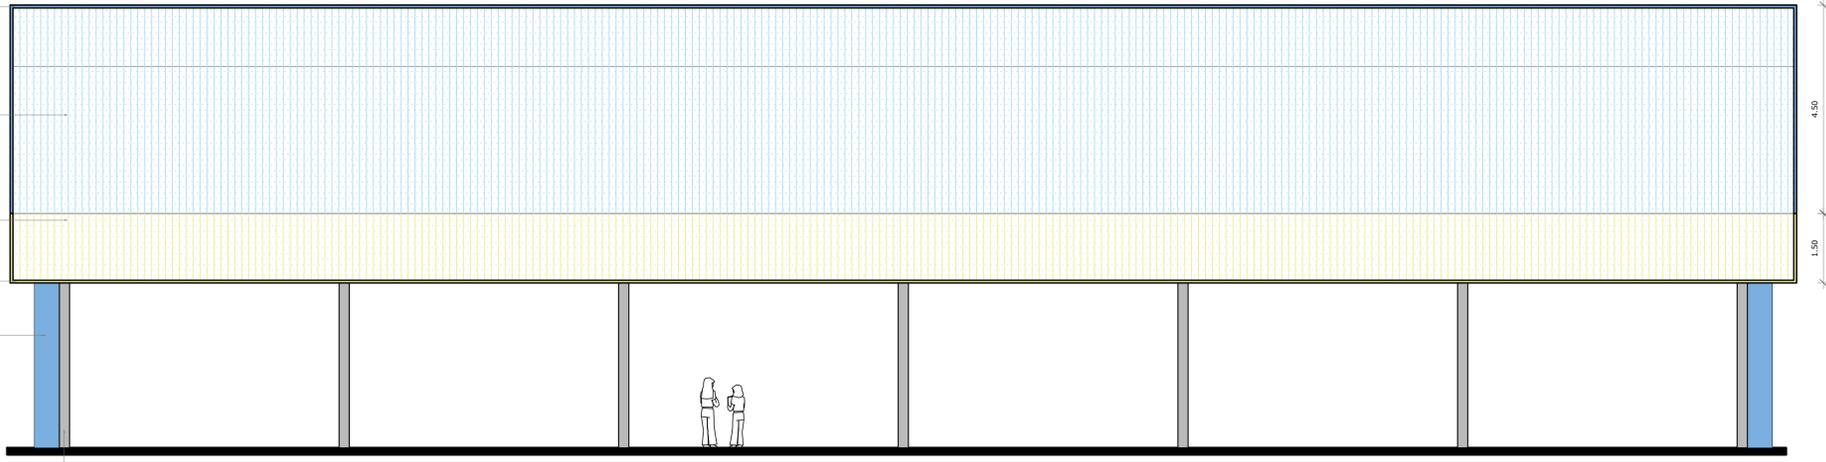

1 FACHADA 1
ESCALA 1/75

CANTONEIRA METÁLICA 6X6 - COR
AZUL CLARO


FECHAMENTO EM TELHA METÁLICA
TRAPEZOIDAL PERFORADA - COR
AZUL CLARO H=4,50

FECHAMENTO EM TELHA METÁLICA
PERFORADA TRAPEZOIDAL - COR
AMARELO CLARO H=1,50


CANTONEIRA METÁLICA 6X6 - COR
AMARELO CLARO

PILAR CONCRETO COM PINTURA ACRÍLICA -
COR AZUL CLARO

PILAR METÁLICO REVESTIDO DE PLACA
CIMENTÍCIA 10MM COM PINTURA ACRÍLICA -
COR CINZA CLARO

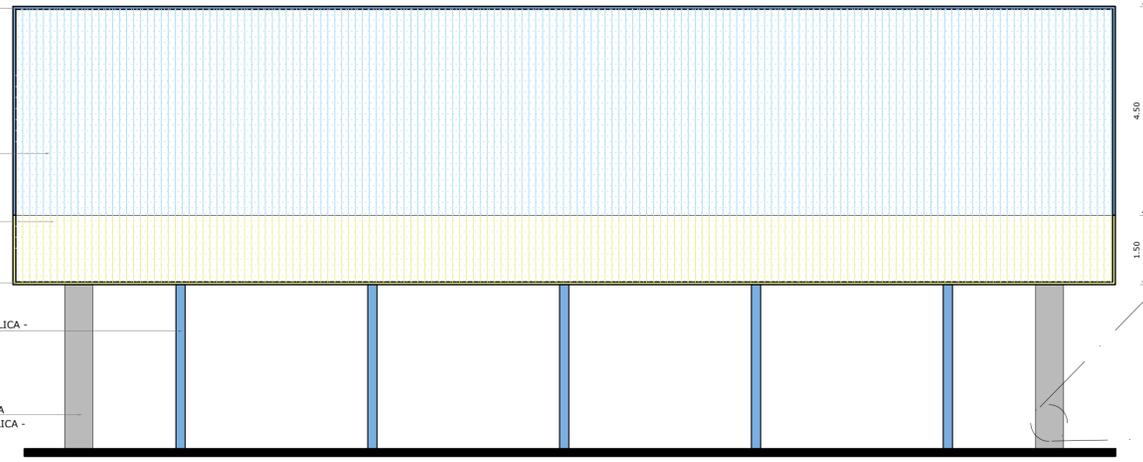

2 FACHADA 2
ESCALA 1/75

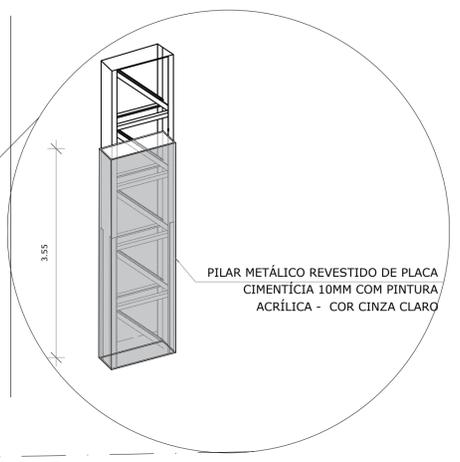


3 DET. PILAR METÁLICO
ESCALA 1/75

NOTAS

- MEDIDAS E NÍVEIS EM METROS;
- VERIFICAR POSIÇÃO EXATA DOS PILARES NO PROJETO ESTRUTURAL;
- VERIFICAR DETALHES CONSTRUTIVOS PERTINENTES NAS PRANCHAS DE DETALHAMENTO;
- EM CASO DE CONFLITO DE INFORMAÇÕES ENTRE O PROJETO GRÁFICO E O MEMORIAL DESCRITIVO, PREVALECE A INFORMAÇÃO CONTIDA NOS DESENHOS;
- ALTERAÇÕES NESTE PROJETO SOMENTE COM AUTORIZAÇÃO EXPRESSA DO FNDE

REFERÊNCIAS:

- PLANILHA DE QUANTITATIVOS;
- MEMORIAL DESCRITIVO E ESPECIFICAÇÕES TÉCNICAS

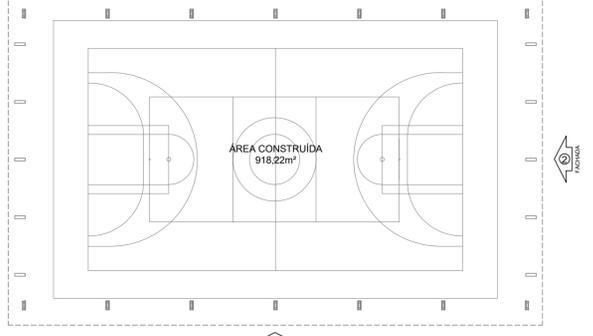

CROQUI DE REFERÊNCIA

Nº	DATA	DESCRIÇÃO
CONTROLE DE REVISÕES		

FNDE Fundo Nacional
de Desenvolvimento
da Educação

MINISTÉRIO DA
EDUCAÇÃO

PROJETO PADRÃO - FNDE

PROPRIETÁRIO: _____

ENDEREÇO: _____

MUNICÍPIO - UF: _____

PROPRIETÁRIO _____

RESP. TÉCNICO _____ CREA _____

AUTOR DO PROJETO _____ CAU _____

DLFO	CREA
	RA

OBSERVAÇÕES:

COBERTURA DE QUADRA GRANDE 35m/s
PROJETO DE ARQUITETURA

COORDENAÇÃO CGEST - Coordenação Geral de Infraestrutura Educativa	FACHADAS	ARQ
REVISÃO R.00	ESCALA 1/75	PRANCHA 04/04
FORMATO (841x500)	DATA EMISSÃO JANEIRO/2021	