
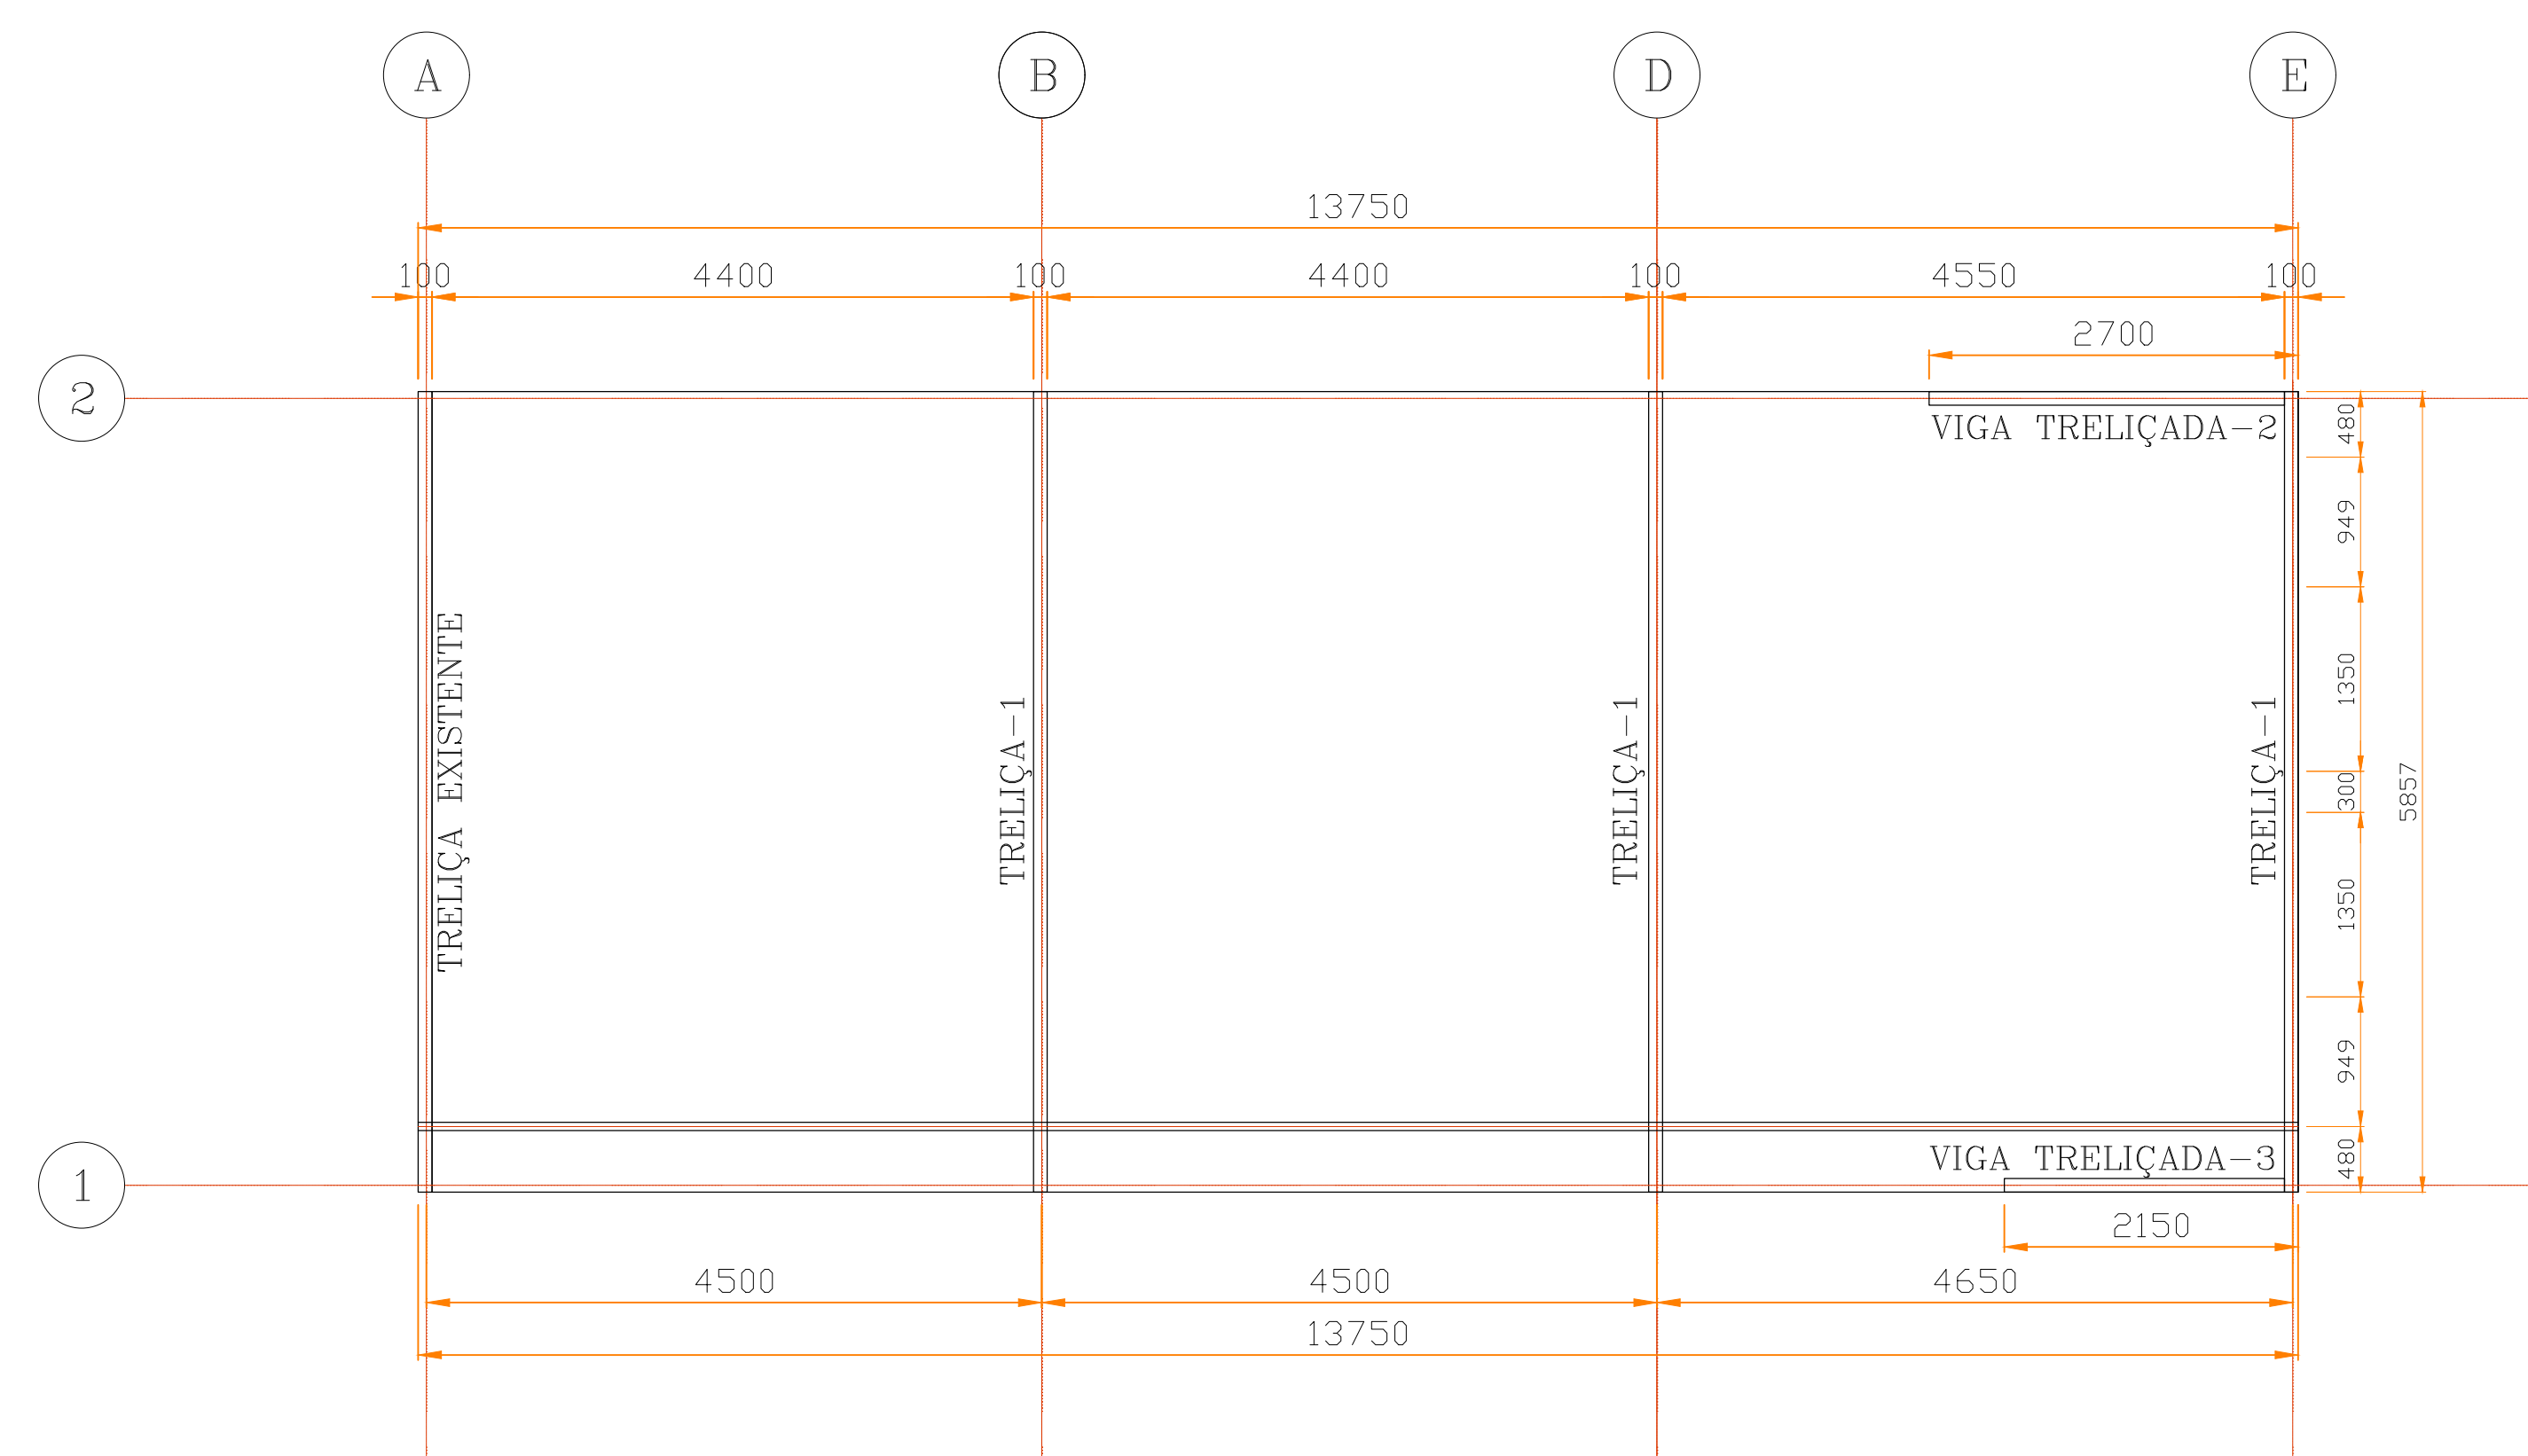
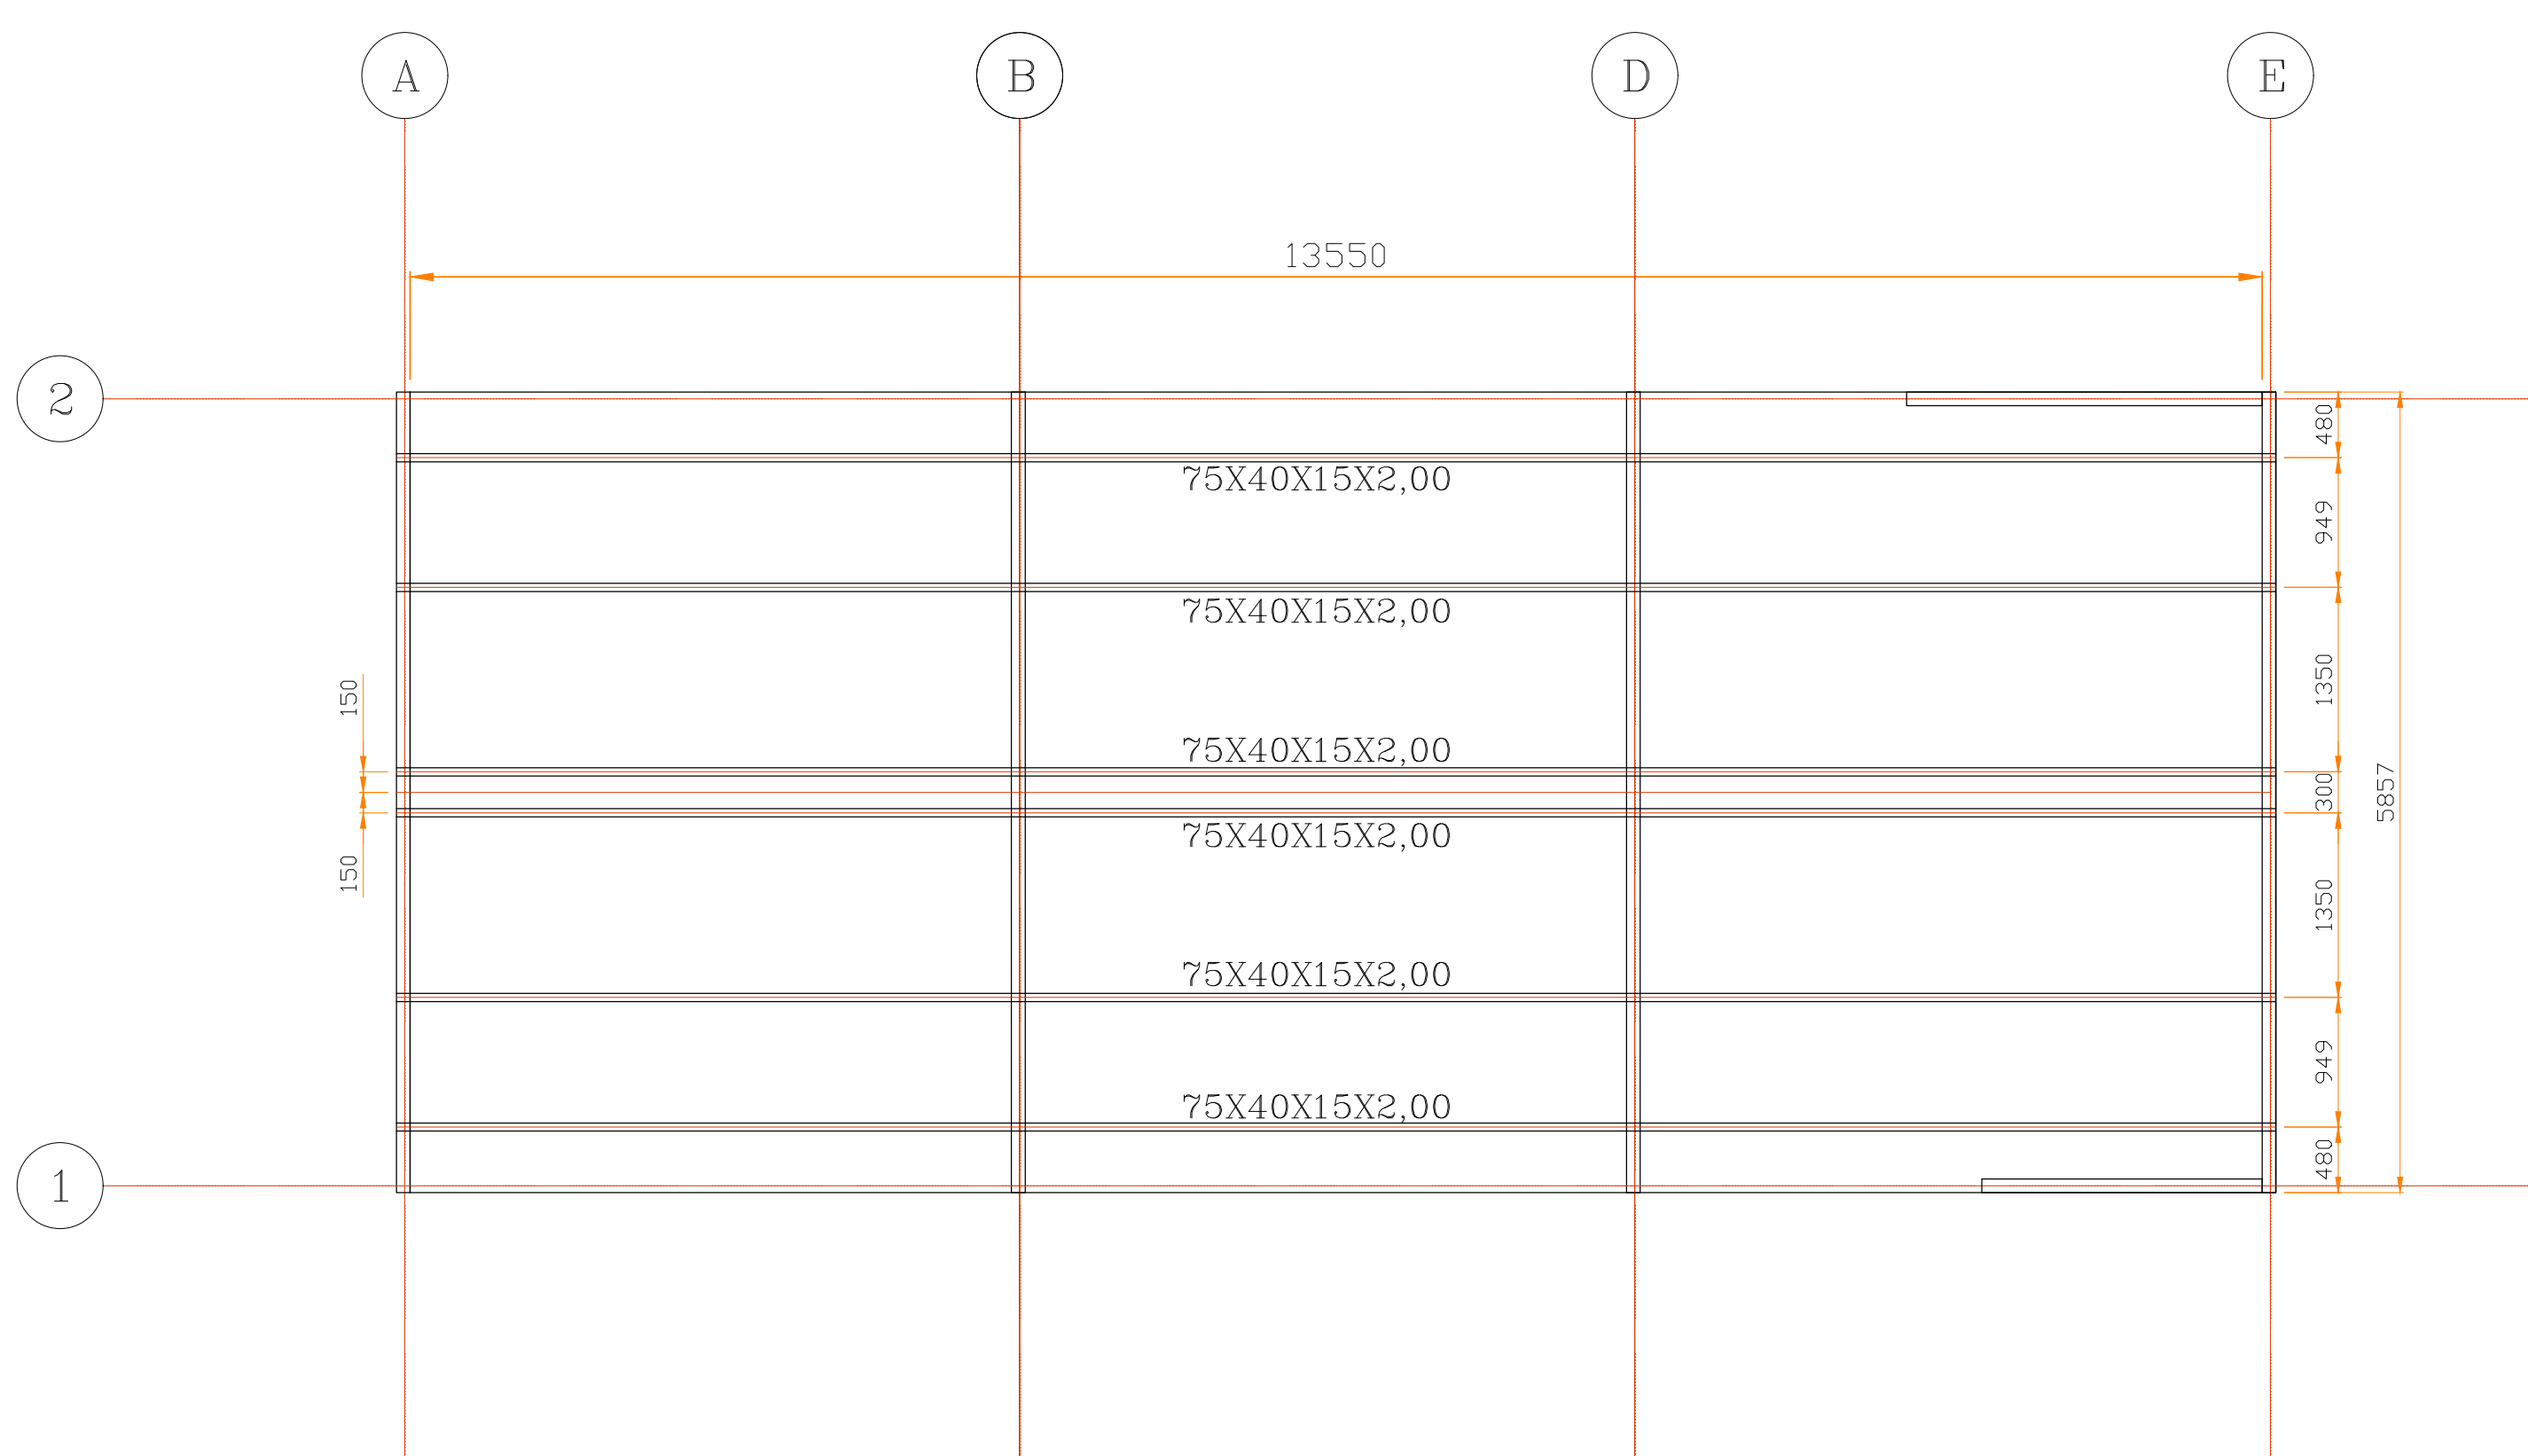
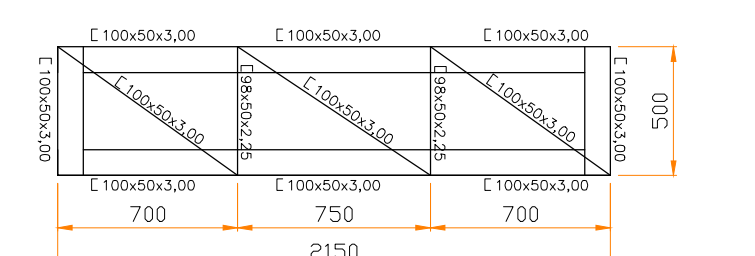
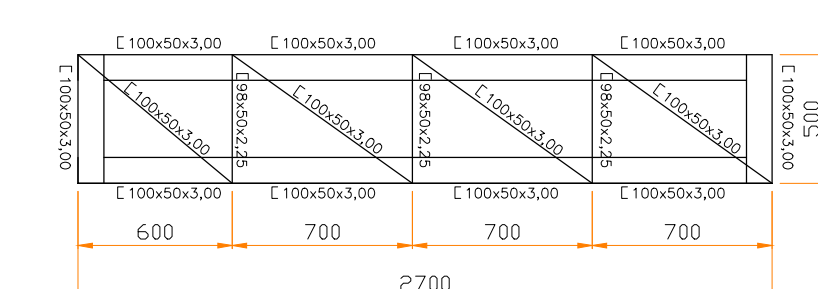
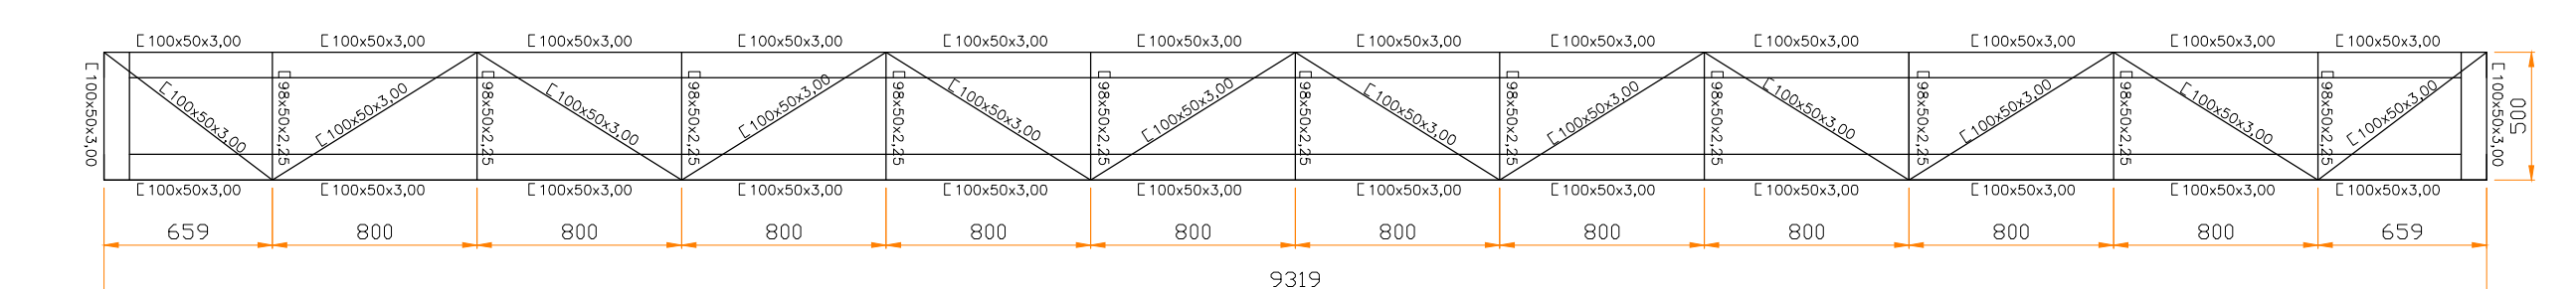
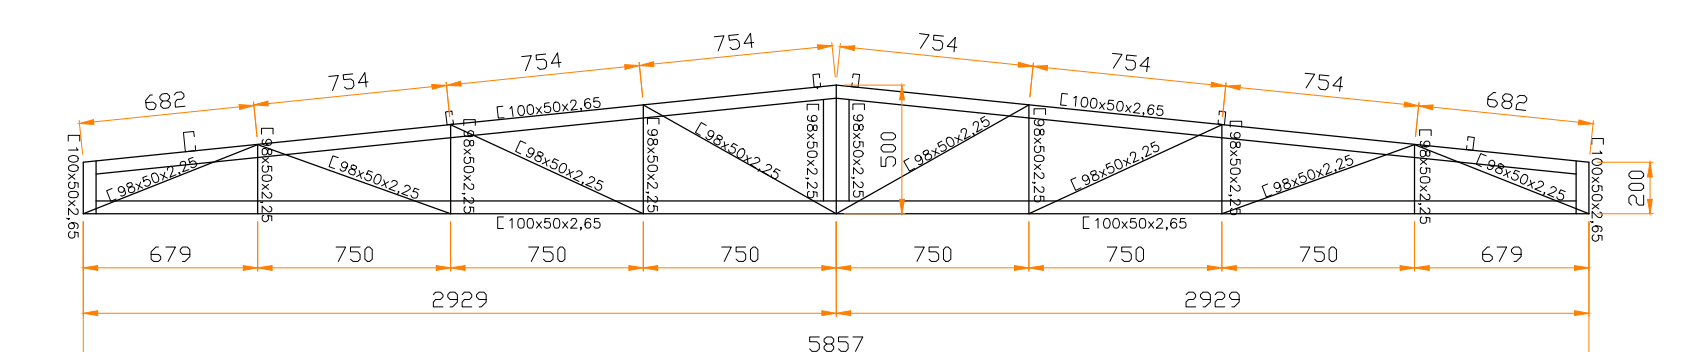
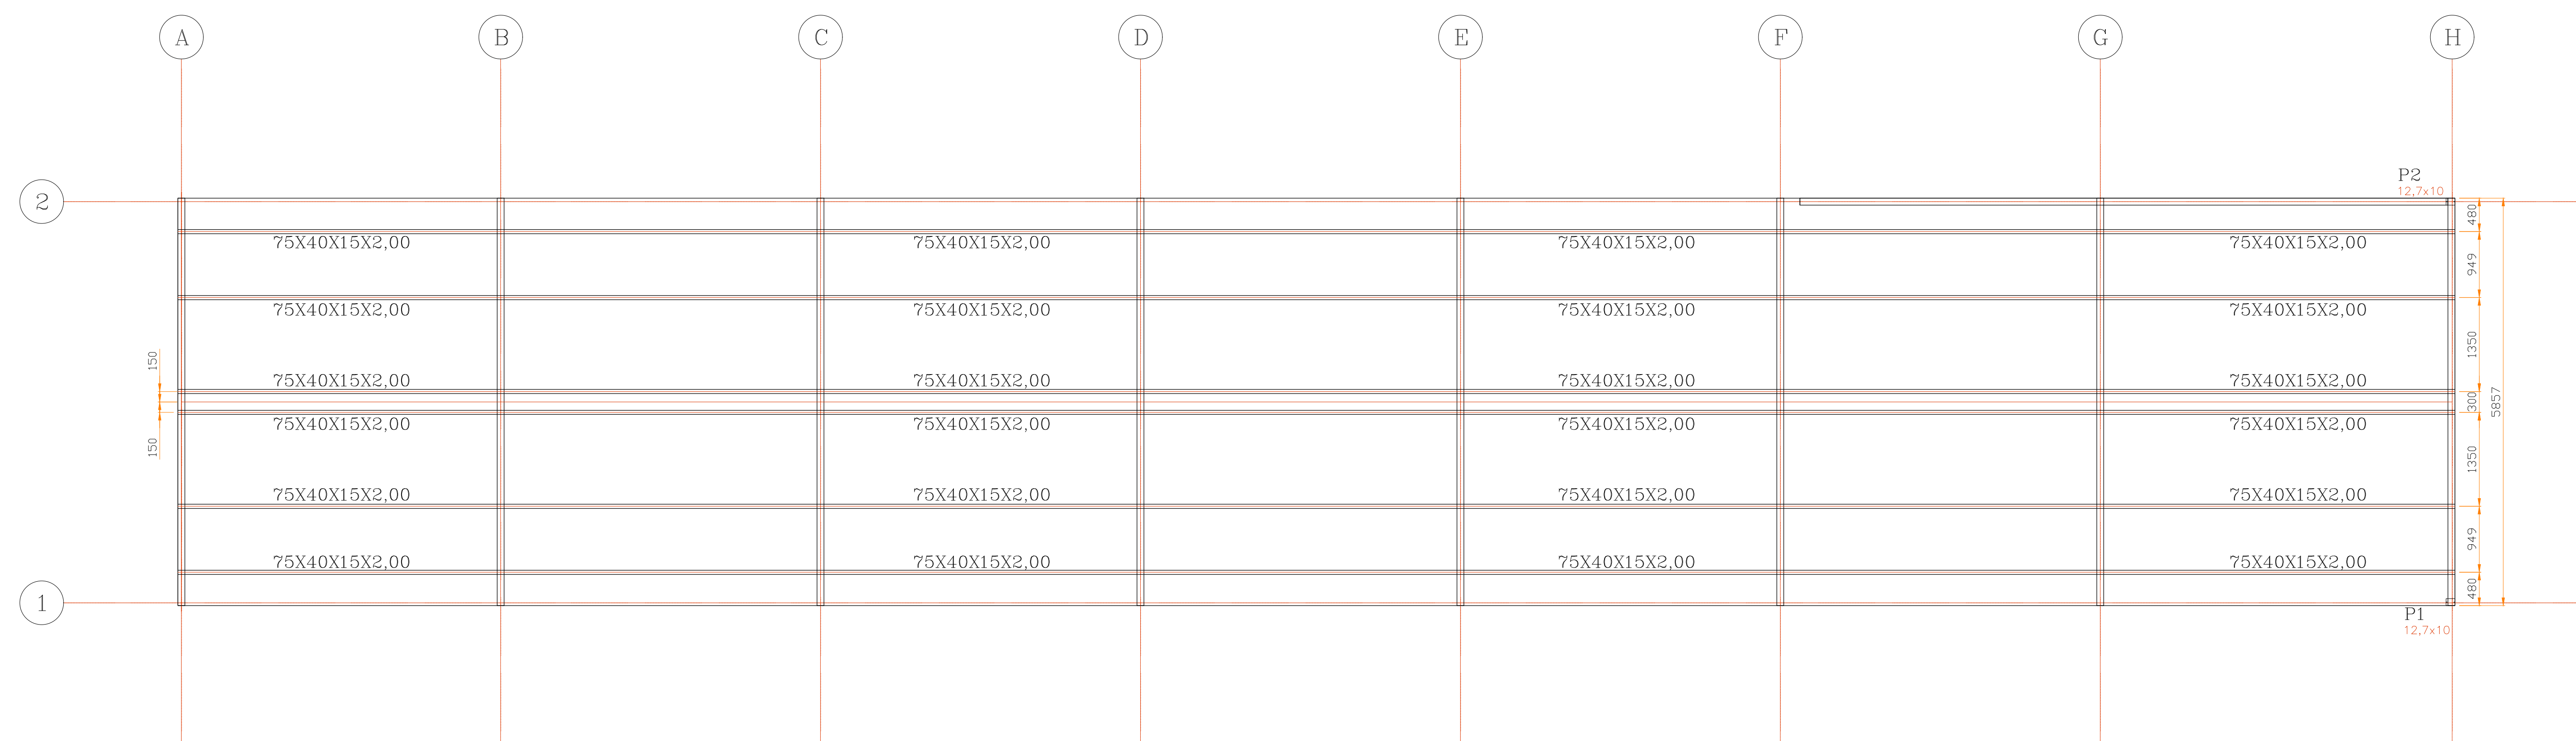
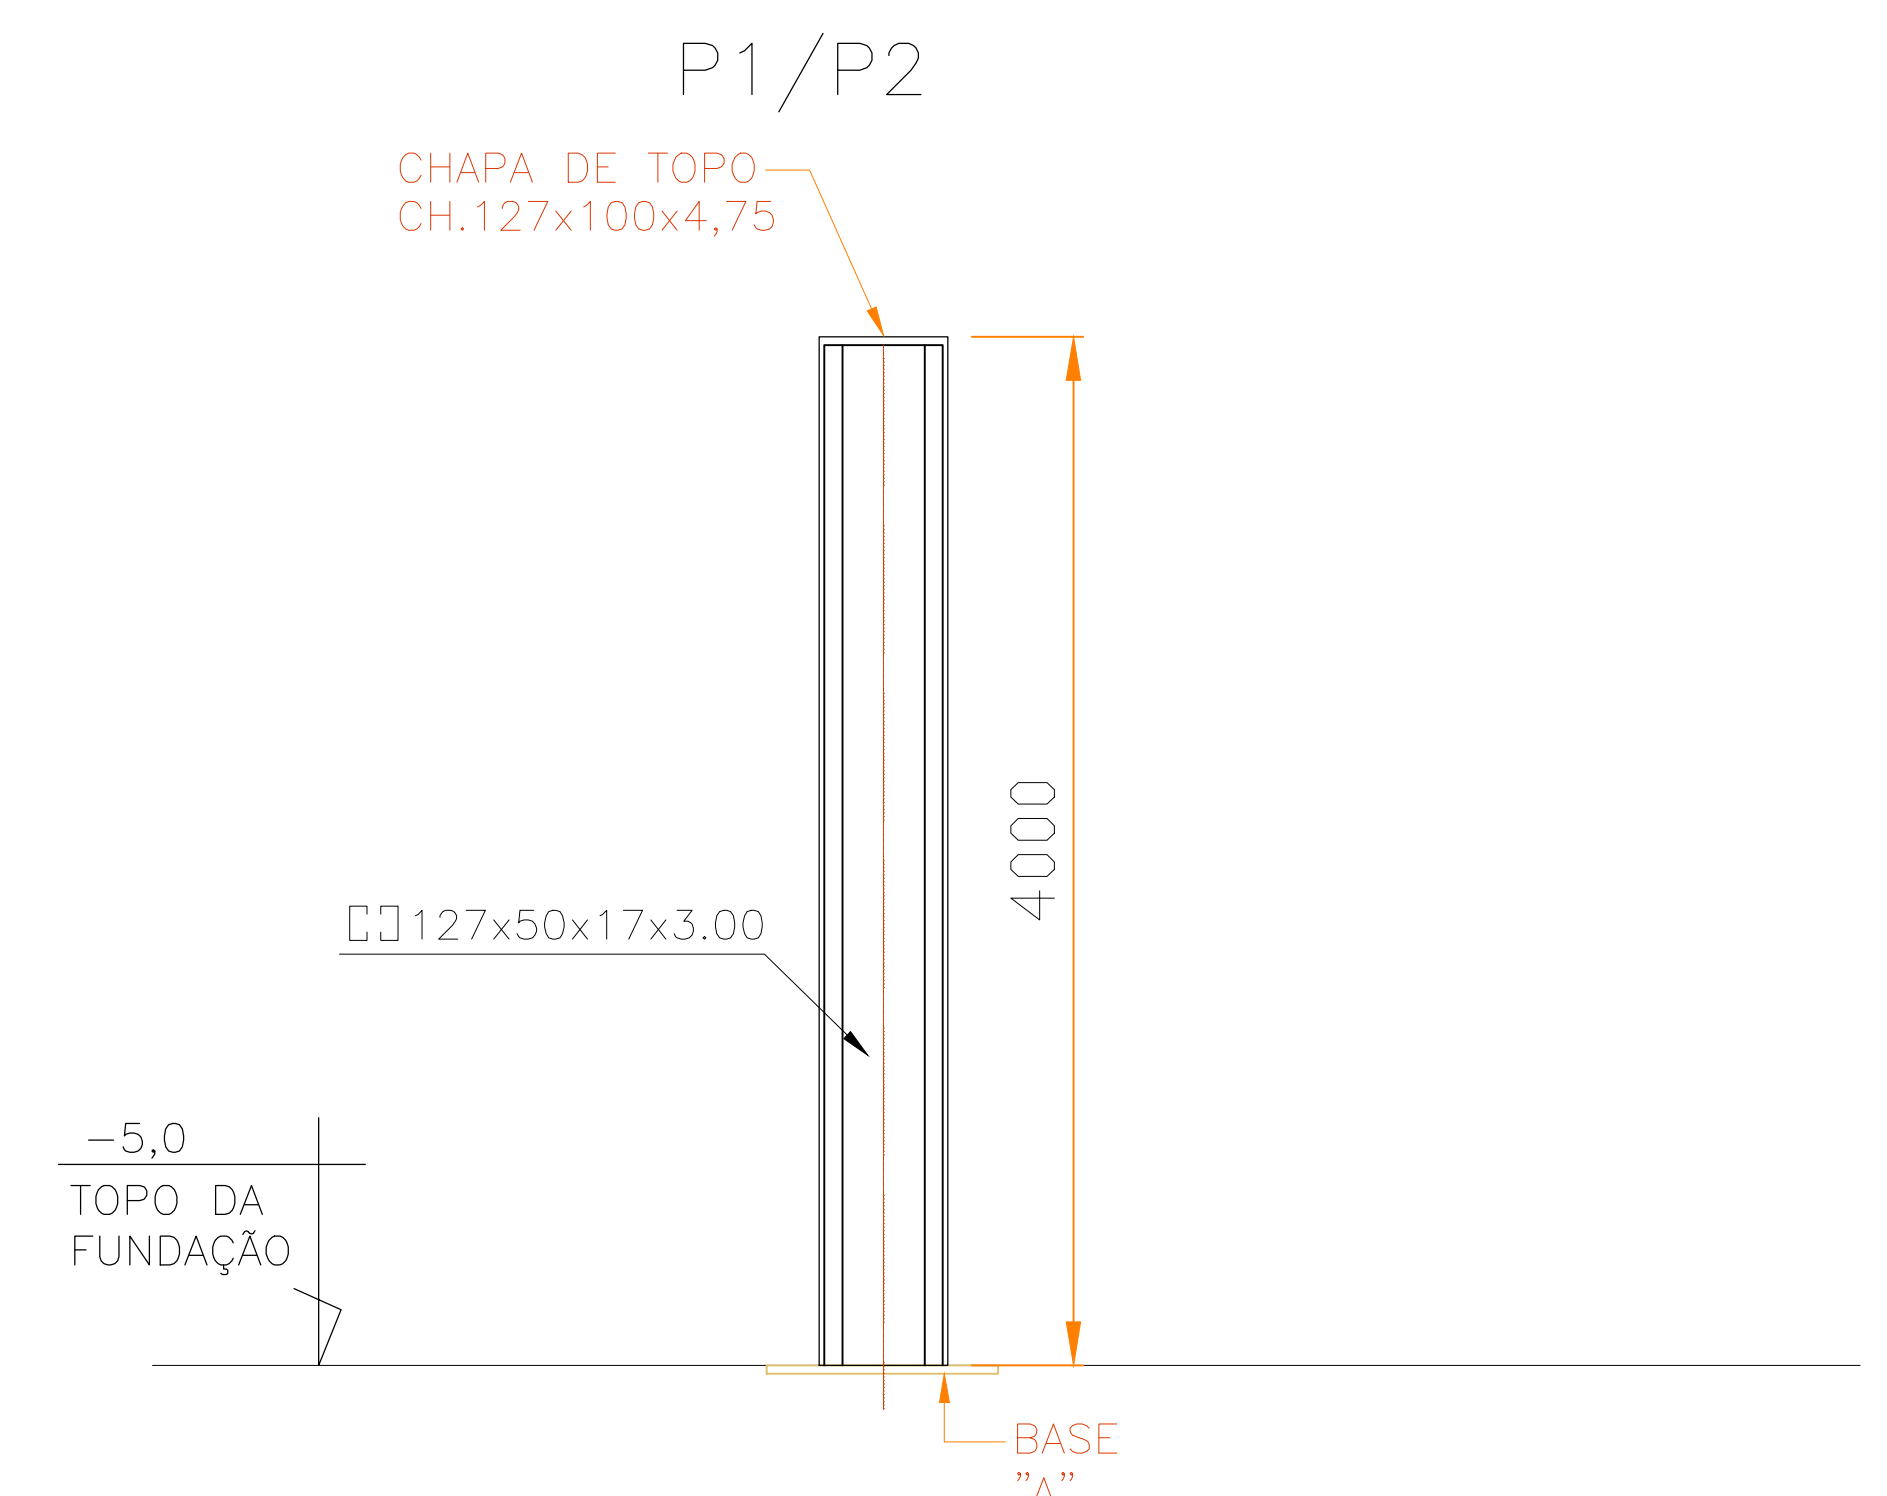


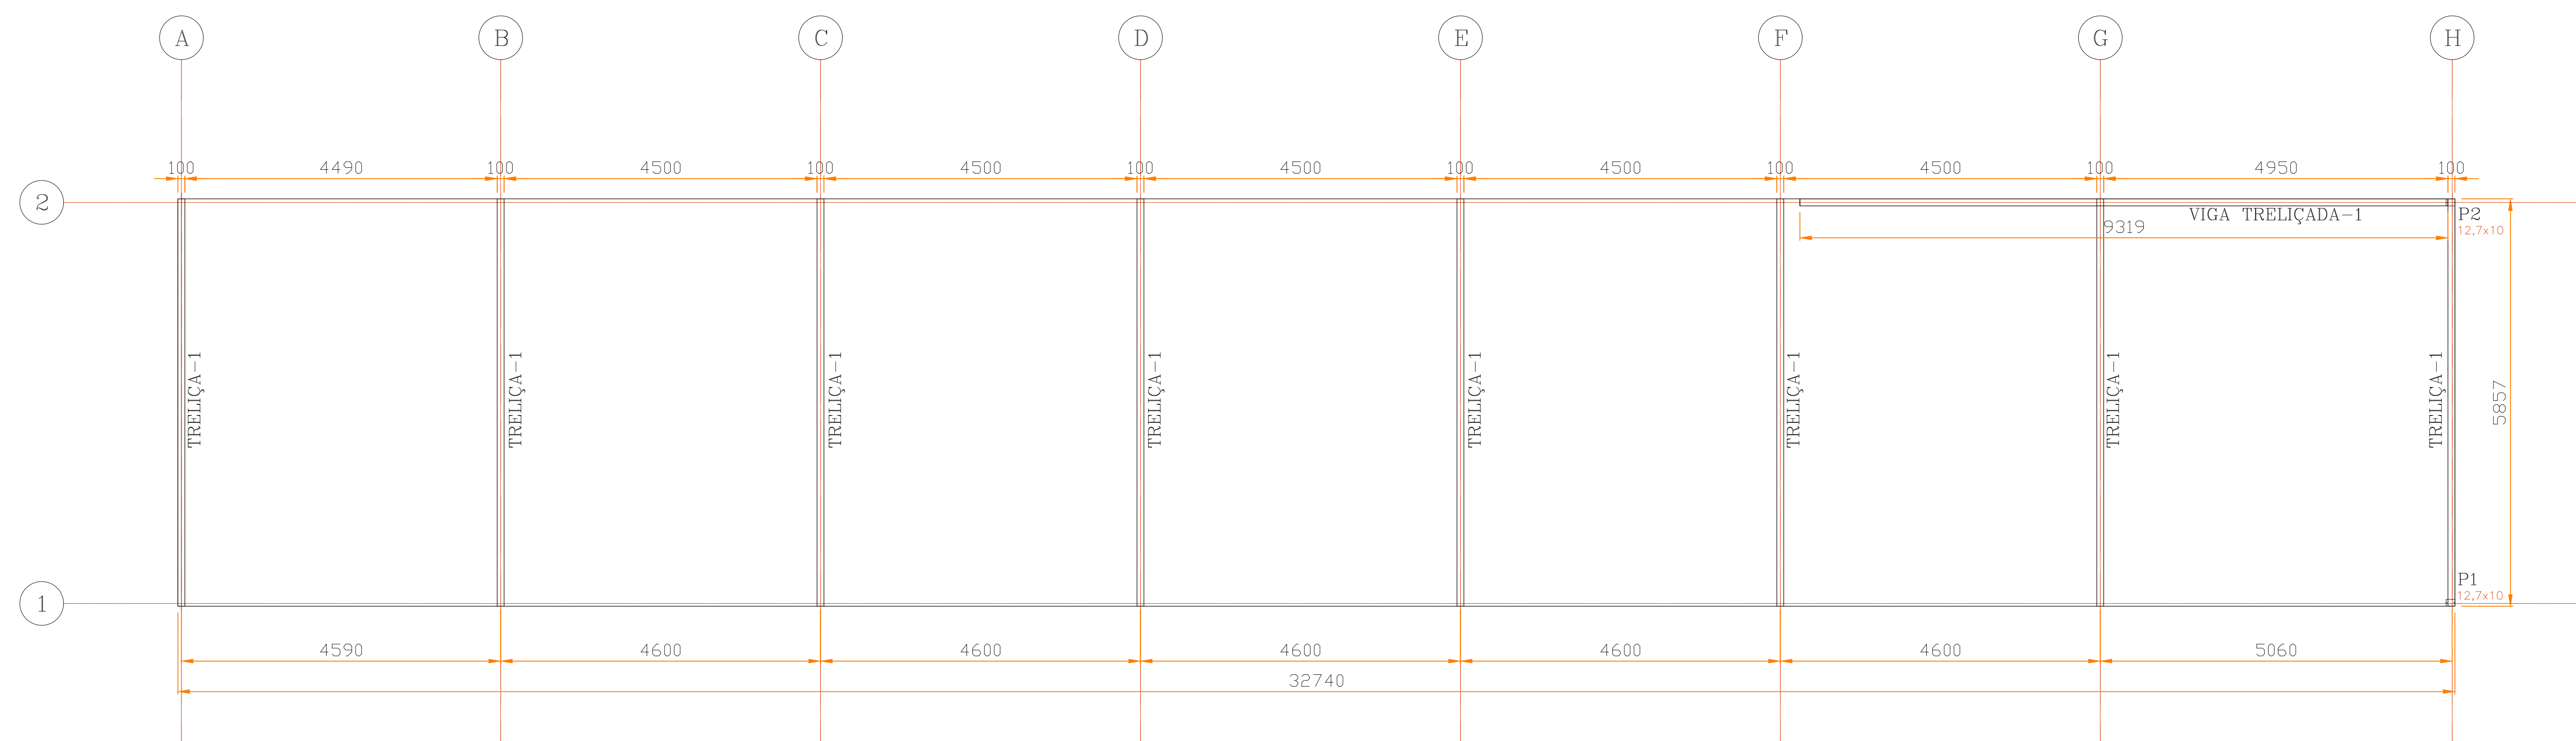

COBERTURA				01/02		
OBRA:		REFORMA DA ESCOLA MUNICIPAL DOM JAIME ANTONIO SCHUCK				
PROPRIETÁRIO:		FUNDO MUNICIPAL DE EDUCACAO - FME				
LOCAL:		RUA 17A ,S/N, CENTRO - ESC. MUNICIPAL DOM JAIME ANTONIO SCHUCK				
		PROPRIETÁRIO	ASS. : _____			
		18.138.175/0001-25	FUNDO MUNICIPAL DE EDUCACAO - FME			
		AUTOR DO PROJETO	ASS. : <i>Mateus Dias dos Santos Alves</i>			
		CREA:311272/AP-TO	Eng.º Civil: MATEUS DIAS DOS SANTOS ALVES			
		ART.				
		RESP.TÉCNICO	ASS. : _____			
		CREA:311272/AP-TO	Eng.º Civil: MATEUS DIAS DOS SANTOS ALVES			
		ART.				
		FIRMA RESP.				
		CREA:	ASS. : _____			
		ART.				
ESCALA:	INDICADA	DATA:	Abril/2025	CONFERIDO:	CADASTRADO:	CAD:
						MATEUS DIAS