


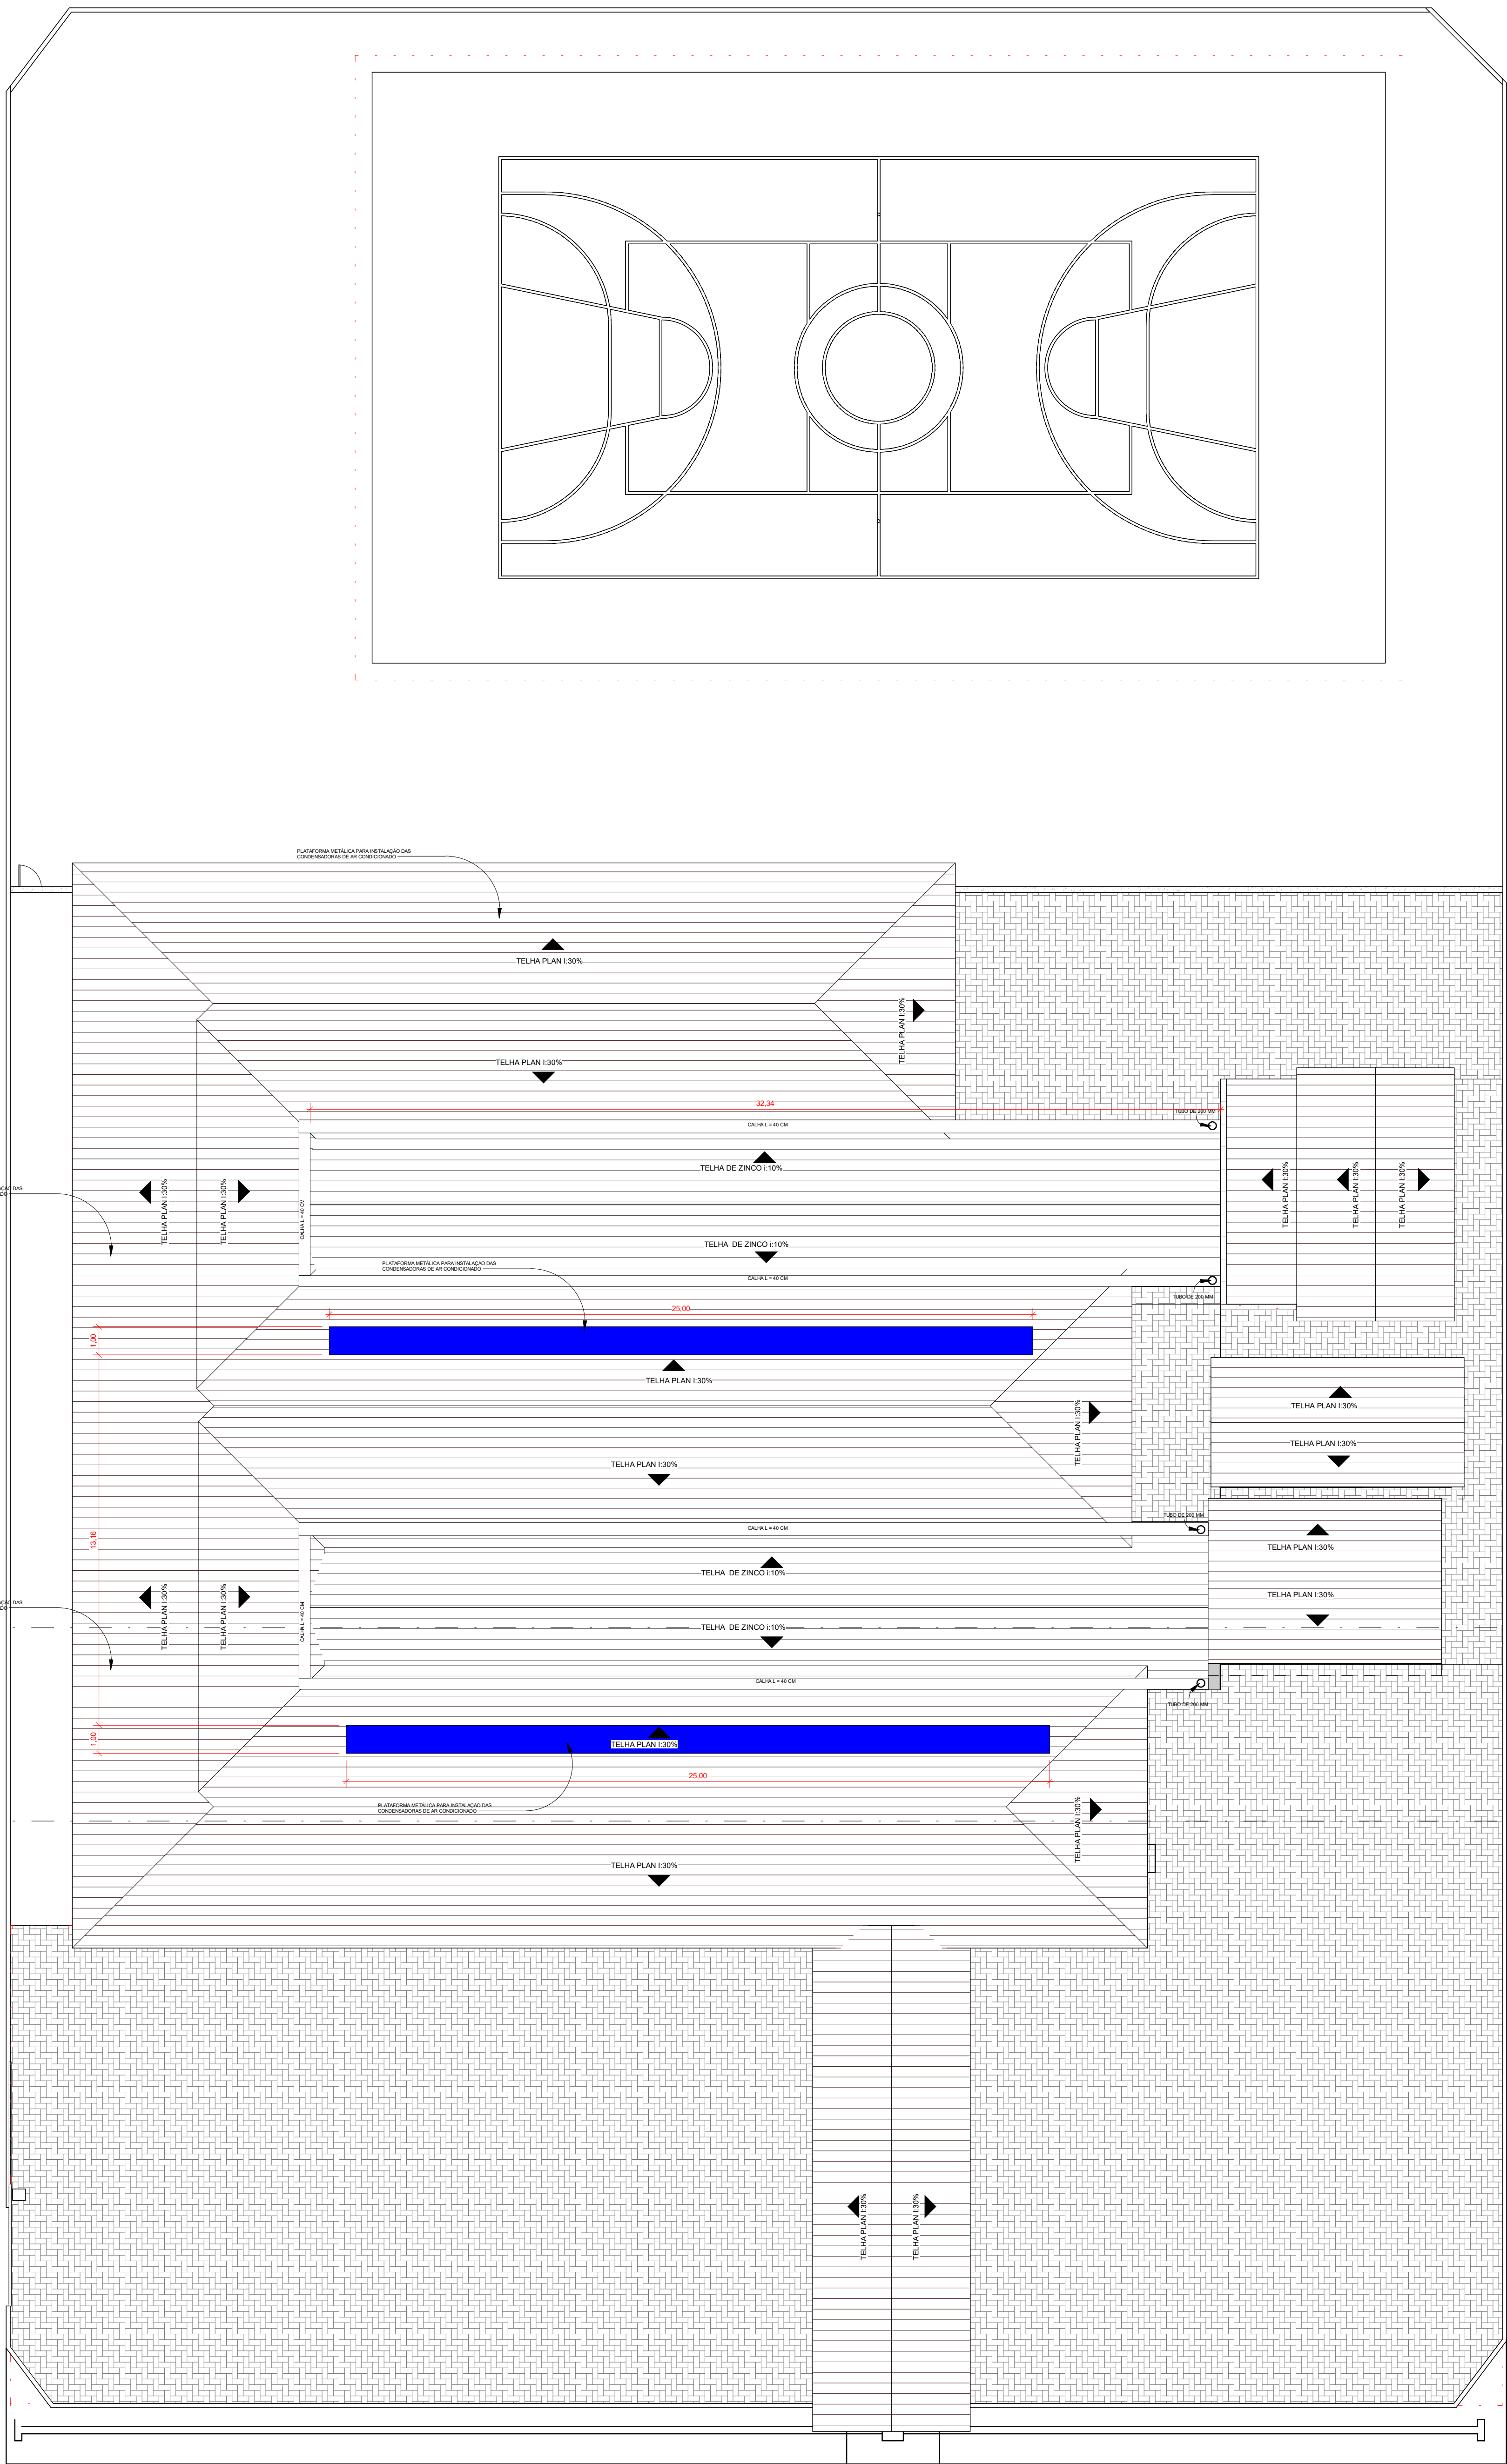

PLANTA DE COBERTURA
ESCALA: 1 : 125



3D
ESCALA: 1 : 1

QUADRO DE JANELAS						
QTD	LARGURA	ALTURA	MATERIAL	MATERIAL	QTD	QTD
1	1,20	1,20	ALUMINIO	ALUMINIO	1	1
2	1,20	1,20	ALUMINIO	ALUMINIO	2	2
3	1,20	1,20	ALUMINIO	ALUMINIO	3	3
4	1,20	1,20	ALUMINIO	ALUMINIO	4	4
5	1,20	1,20	ALUMINIO	ALUMINIO	5	5
6	1,20	1,20	ALUMINIO	ALUMINIO	6	6

QUADRO DE PORTAS						
QTD	LARGURA	ALTURA	MATERIAL	MATERIAL	QTD	QTD
1	1,20	1,20	ALUMINIO	ALUMINIO	1	1
2	1,20	1,20	ALUMINIO	ALUMINIO	2	2
3	1,20	1,20	ALUMINIO	ALUMINIO	3	3
4	1,20	1,20	ALUMINIO	ALUMINIO	4	4
5	1,20	1,20	ALUMINIO	ALUMINIO	5	5
6	1,20	1,20	ALUMINIO	ALUMINIO	6	6

APROVAÇÃO:

PROJETO : **PROJETO ARQUITETÔNICO** FOLHA: **02/04**

OBRA: REFORMA DA ESCOLA MUNICIPAL DOM JAIME ANTONIO SCHUCK
PROPRIETÁRIO: FUNDO MUNICIPAL DE EDUCACAO - FME

LOCAL: RUA 17A, S/N, CENTRO - ESC. MUNICIPAL DOM JAIME ANTONIO SCHUCK II

MEDIDAS	PROPRIETÁRIO
ÁREA DO TERRENO: 4505,00 ÁREA CONSTRUÍDA A REFORMAR: 1566,80	ASS. : FUNDO MUNICIPAL DE EDUCACAO - FME
 CONSULTORIA E CONSTRUÇÕES	AUTOR DO PROJETO E RESPONSÁVEL TÉCNICO: ASS. : <i>Mateus Dias dos Santos Alves</i> MATEUS DIAS DOS SANTOS ALVES ENGENHEIRO CIVIL CREA: 3112726/MT-TO

ESC.:	CONTEÚDO:
INDICADA	PLANTA COBERTURA, LOCAÇÃO, 3D E TABELAS.
DATA: ABRIL, 2025	