


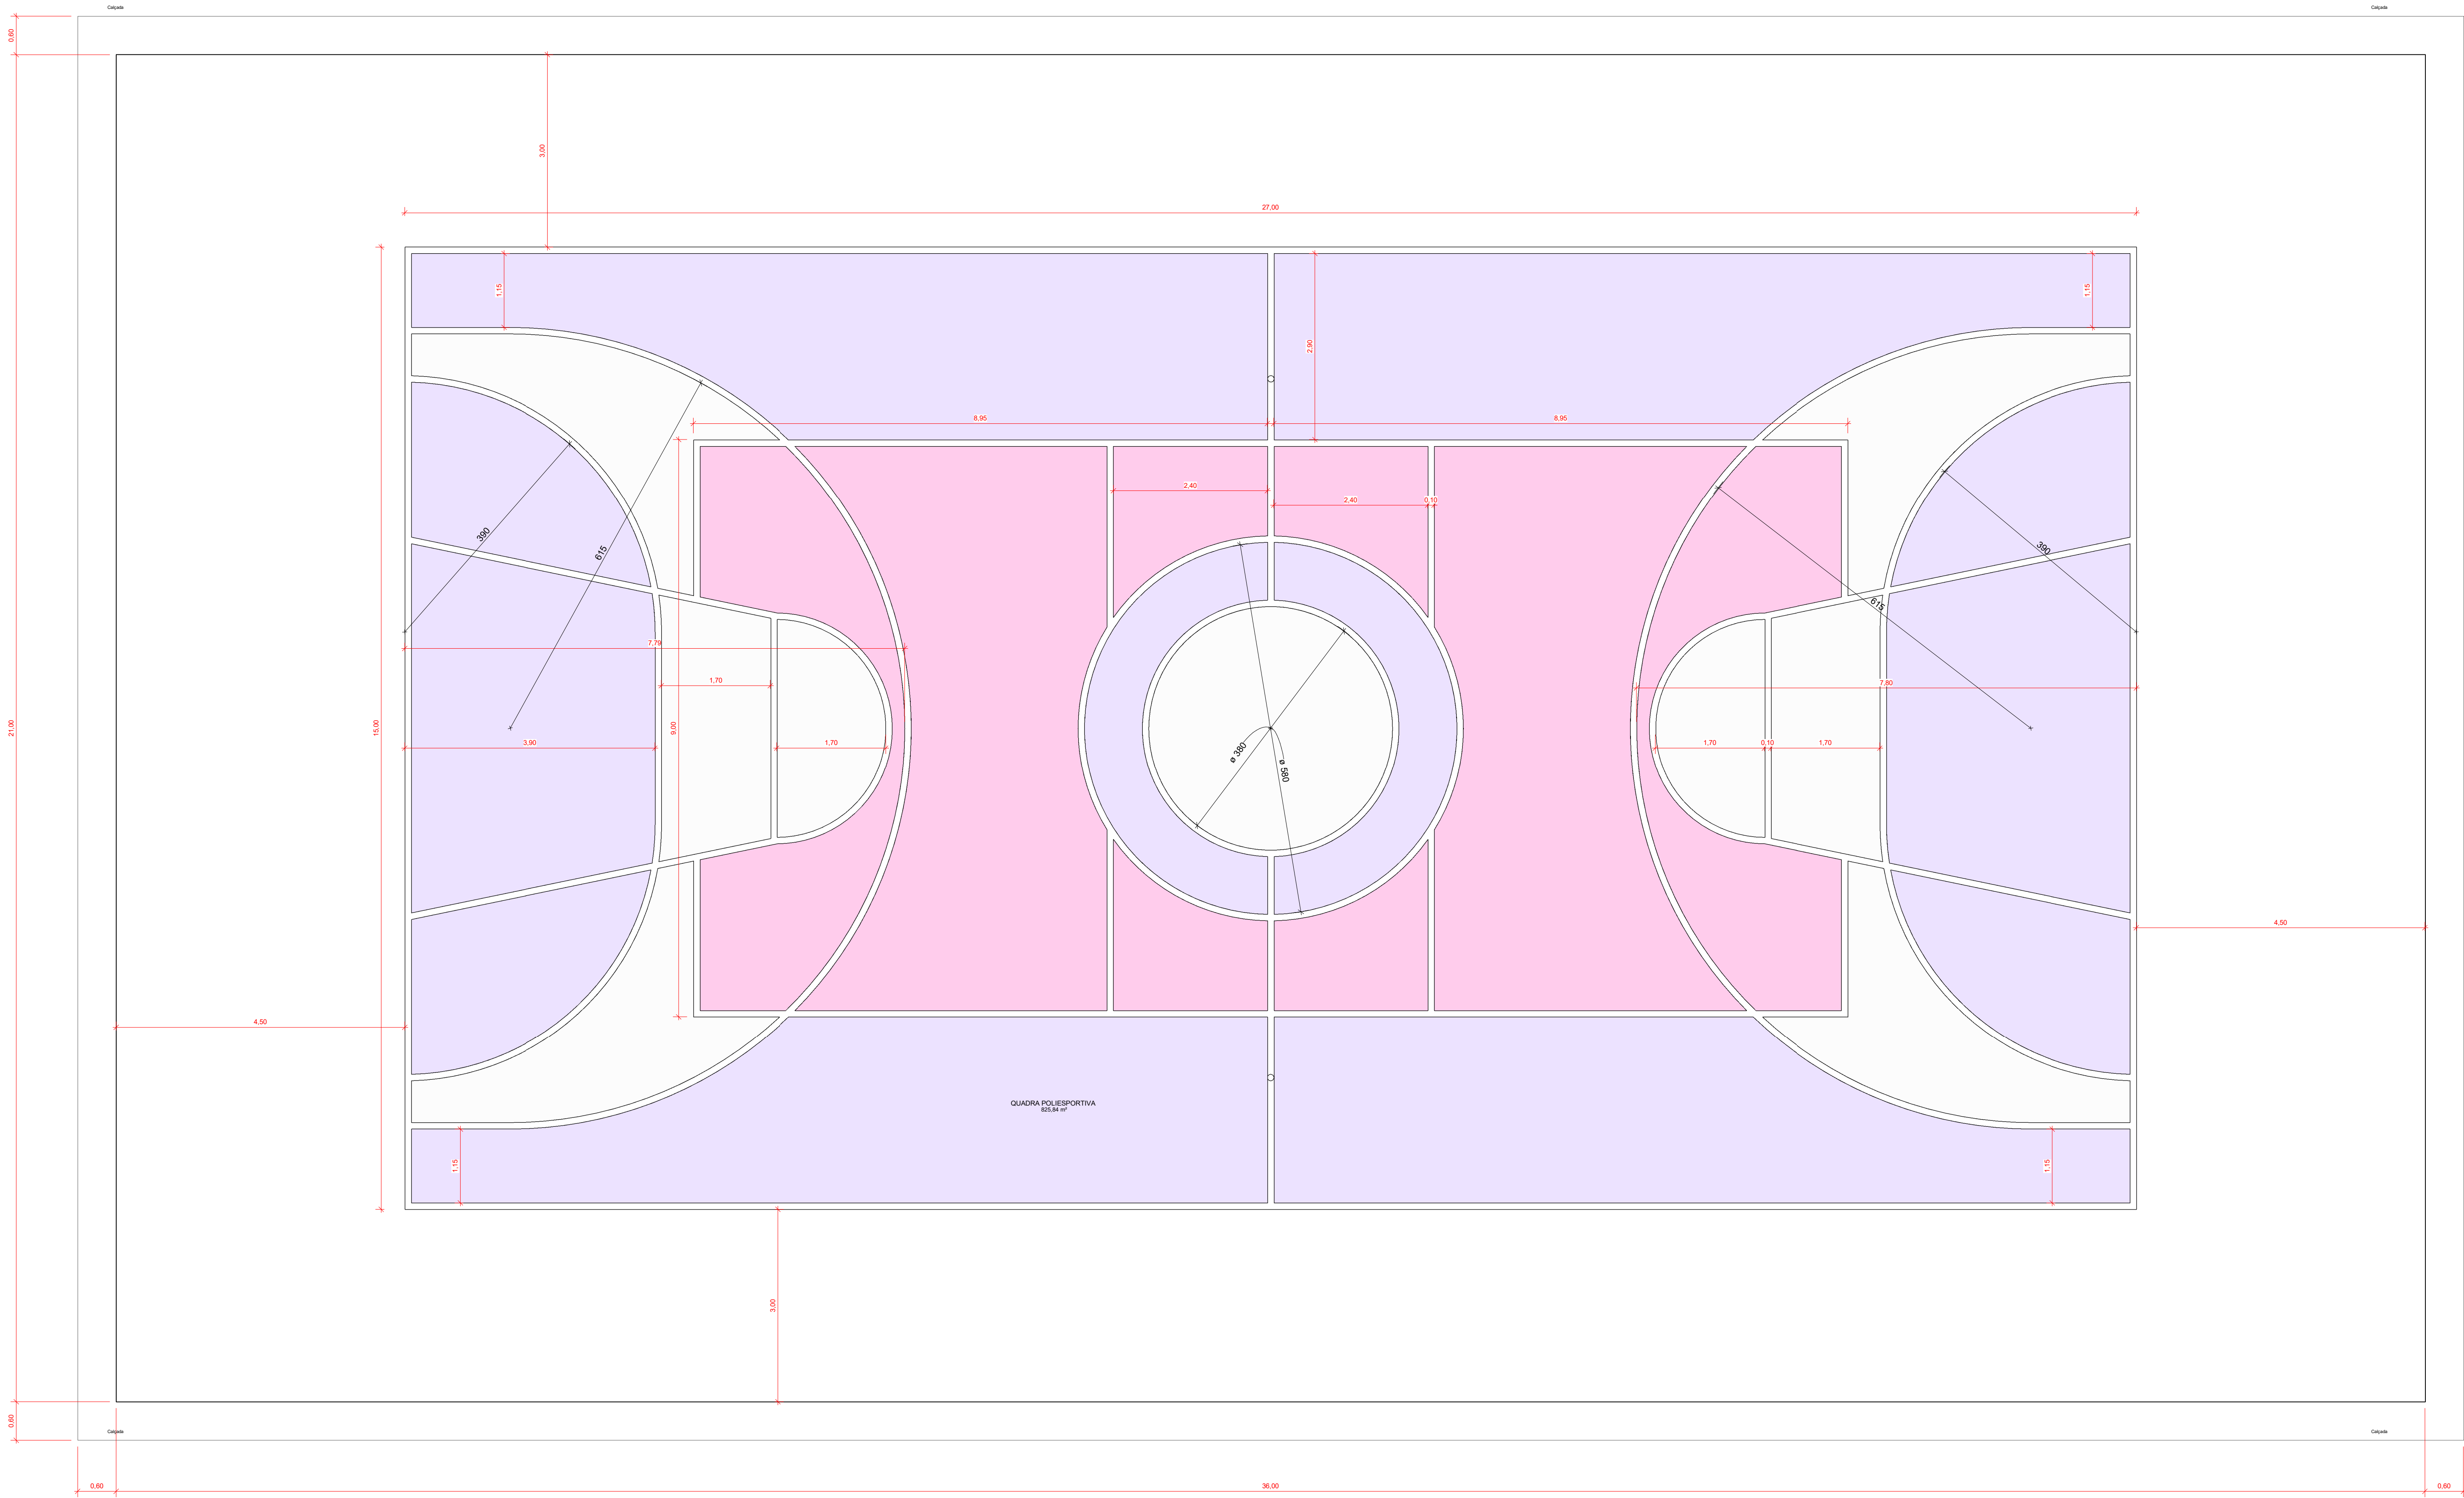

PLANTA QUADRA POLIESPORTIVA
ESCALA: 1 : 50

LEGENDA DA QUADRA
Planta da Quadra
Planta da Quadra
Planta da Quadra


Legenda 1
ESCALA: 1 : 50

APROVAÇÃO:

PROJETO : **QUADRA POLIESPORTIVA** FOLHA: **04/04**

OBRA : REFORMA DA ESCOLA MUNICIPAL DOM JAIME ANTONIO SCHUCK
PROPRIETÁRIO: FUNDO MUNICIPAL DE EDUCACAO - FME

LOCAL: RUA 17A, S/N, CENTRO - ESC. MUNICIPAL DOM JAIME ANTONIO SCHUCK II

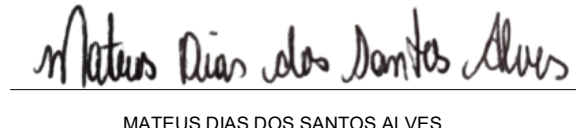MEDIDAS	PROPRIETÁRIO
ÁREA DO TERRENO: 4505,00 ÁREA CONSTRUÍDA A REFORMAR: 1566,80	ASS. : FUNDO MUNICIPAL DE EDUCACAO - FME
	AUTOR DO PROJETO E RESPONSÁVEL TÉCNICO: ASS. :  MATEUS DIAS DOS SANTOS ALVES ENGENHEIRO CIVIL CREA: 3112726/MT-TO

ESC.: INDICADA DATA: ABRIL, 2025	CONTEÚDO: PLANTA DA QUADRA
---	-------------------------------