
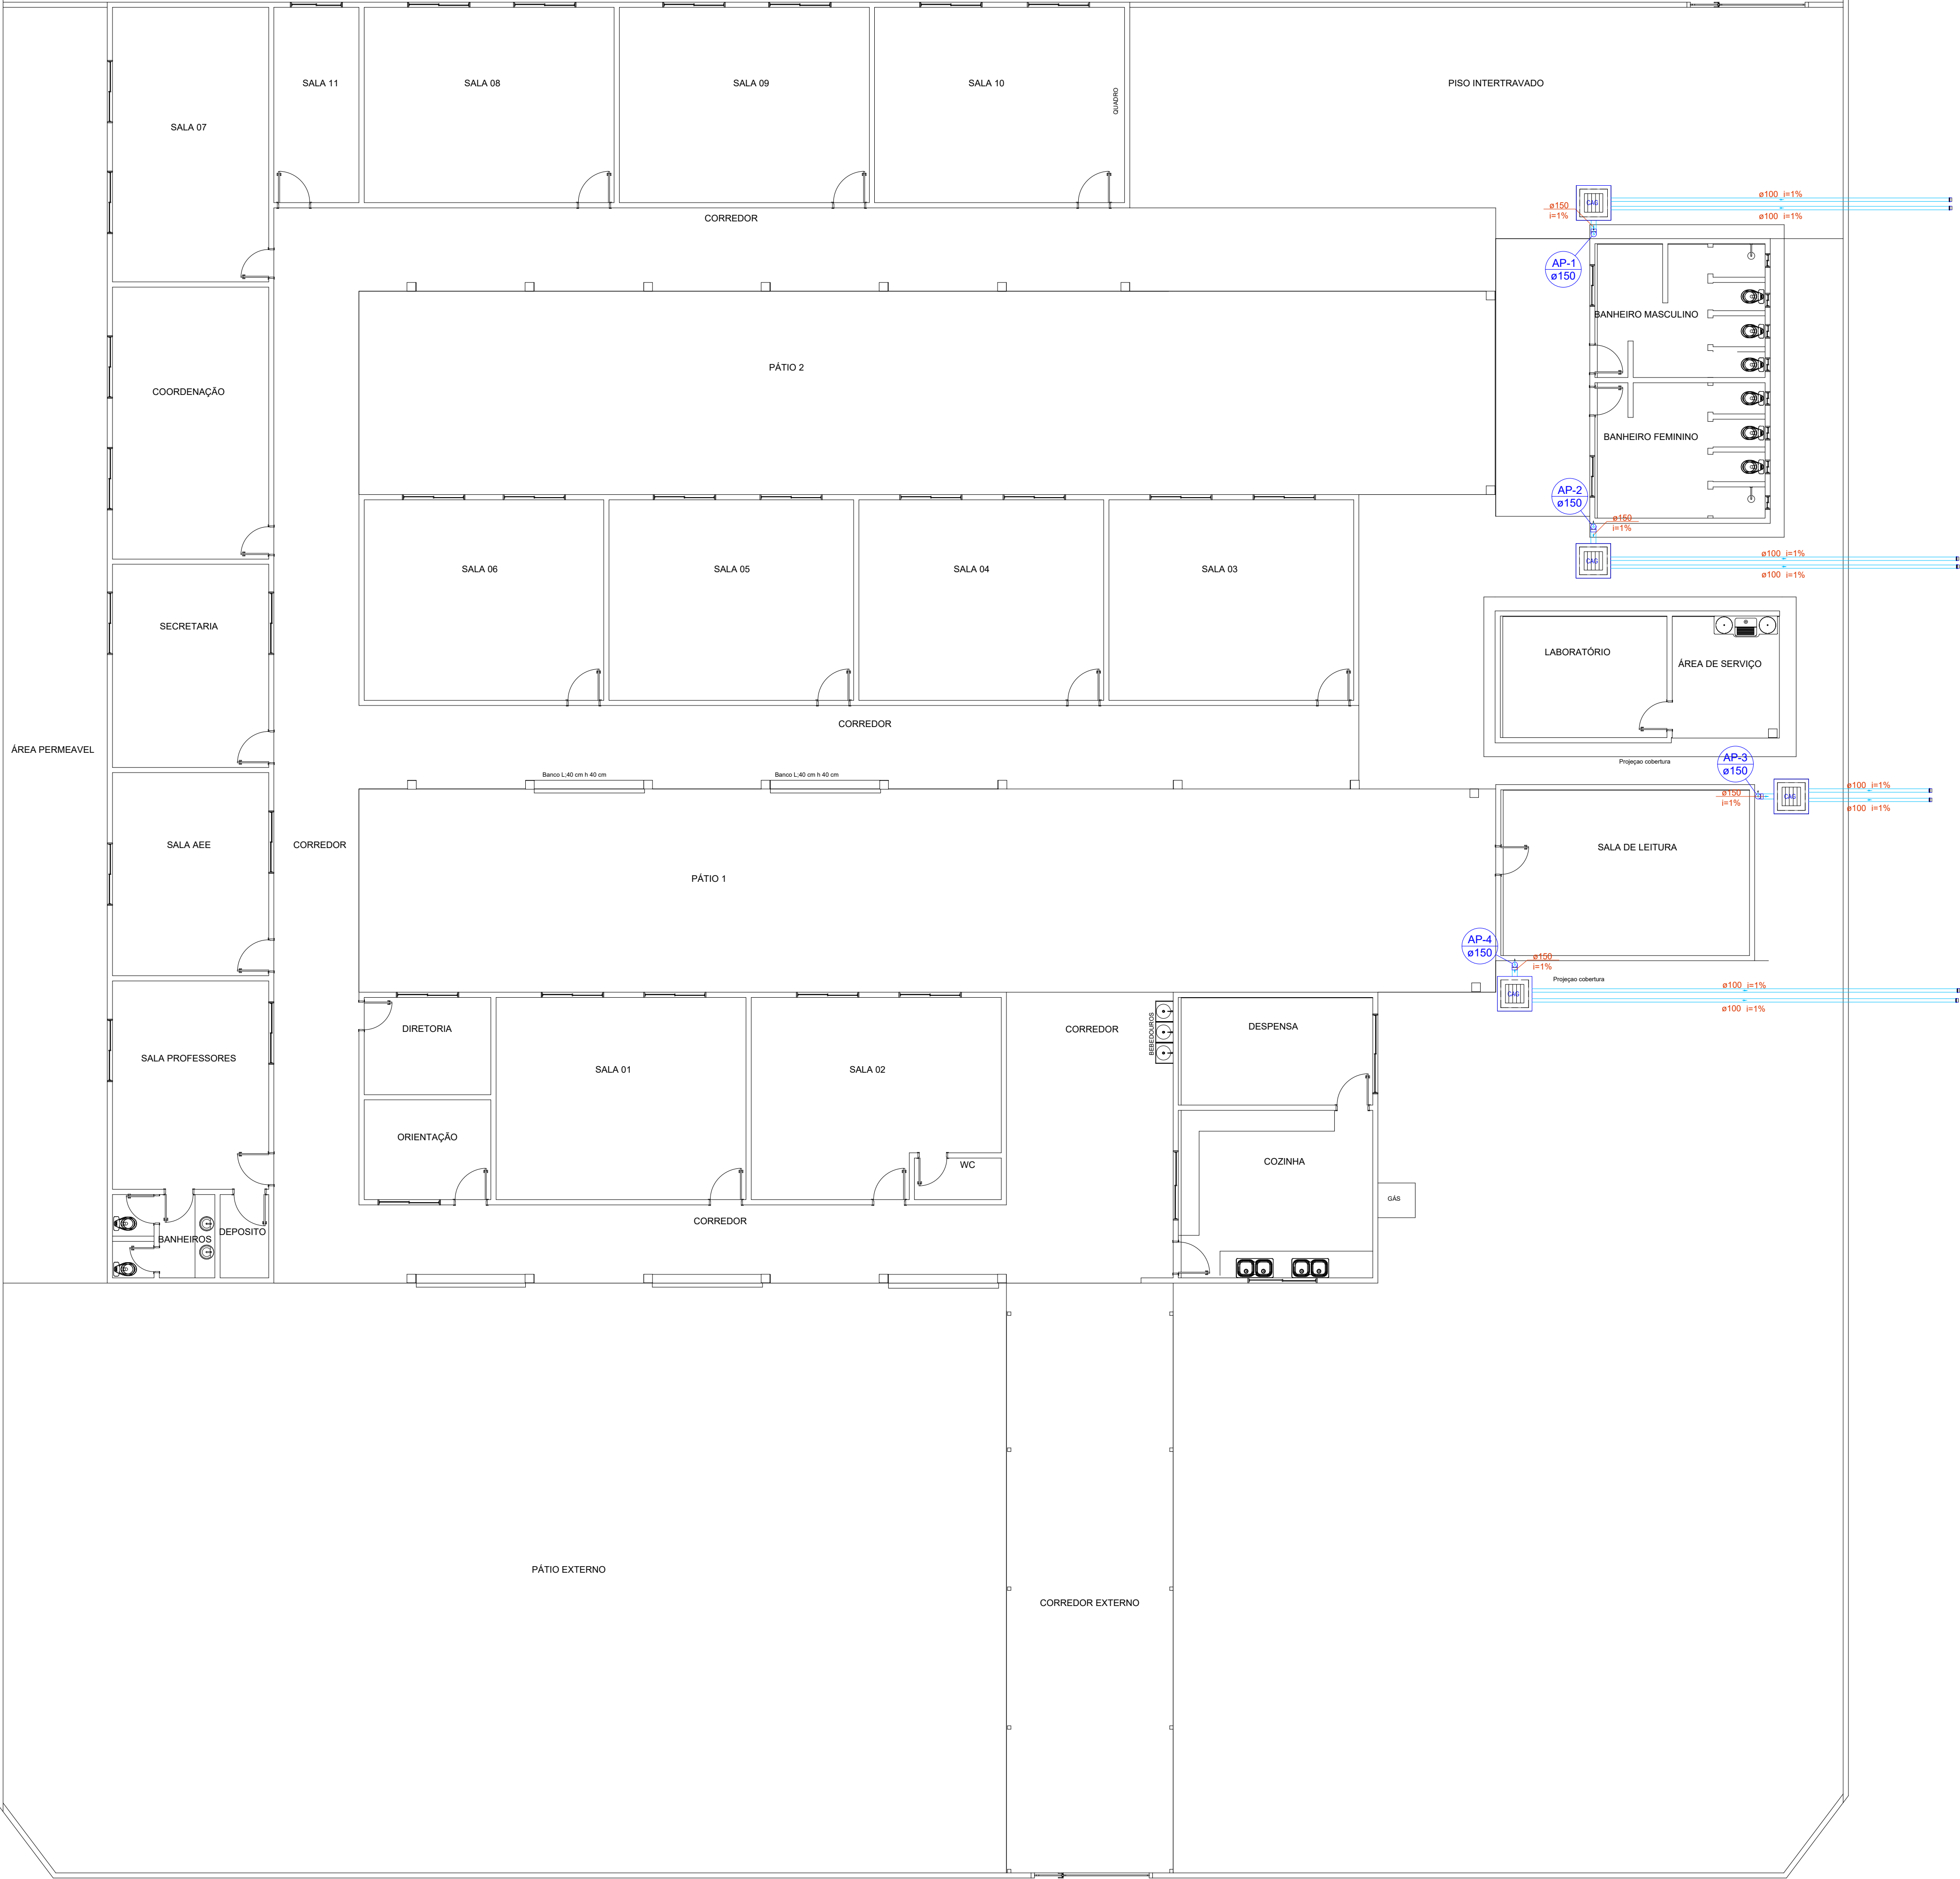
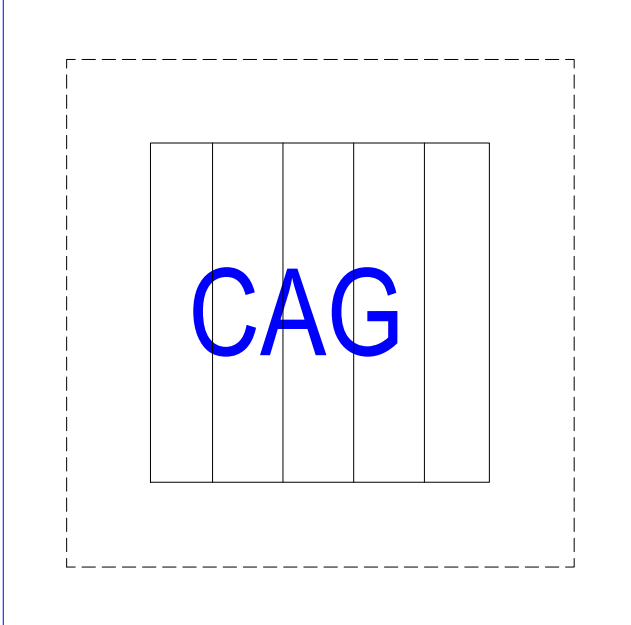


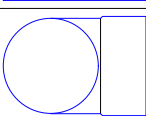


PLUVIAL TÉRREO

ESCALA 1/75

Legenda de condutos - Terreo
Pluvial

Legenda - Terreo	
	Caixa de areia pluvial c/grelha
	Joelho 90- coluna sobe
	Luva simples



Lista de materiais - Terreo		
Pluvial	Caixas de Passagem	
	Caixa de areia pluvial com grelha CAG- 80x80cm	4 pç
	PVC Esgoto	
	Anel de borracha 100mm - 4"	6 pç
	150mm - 6"	4 pç
	Joelho 90 150 mm	4 pç
	Luva simples 100 mm	6 pç
	Tubo rígido c/ ponta lisa 100 mm - 4"	70.82 m
	150 mm - 6"	1.33 m

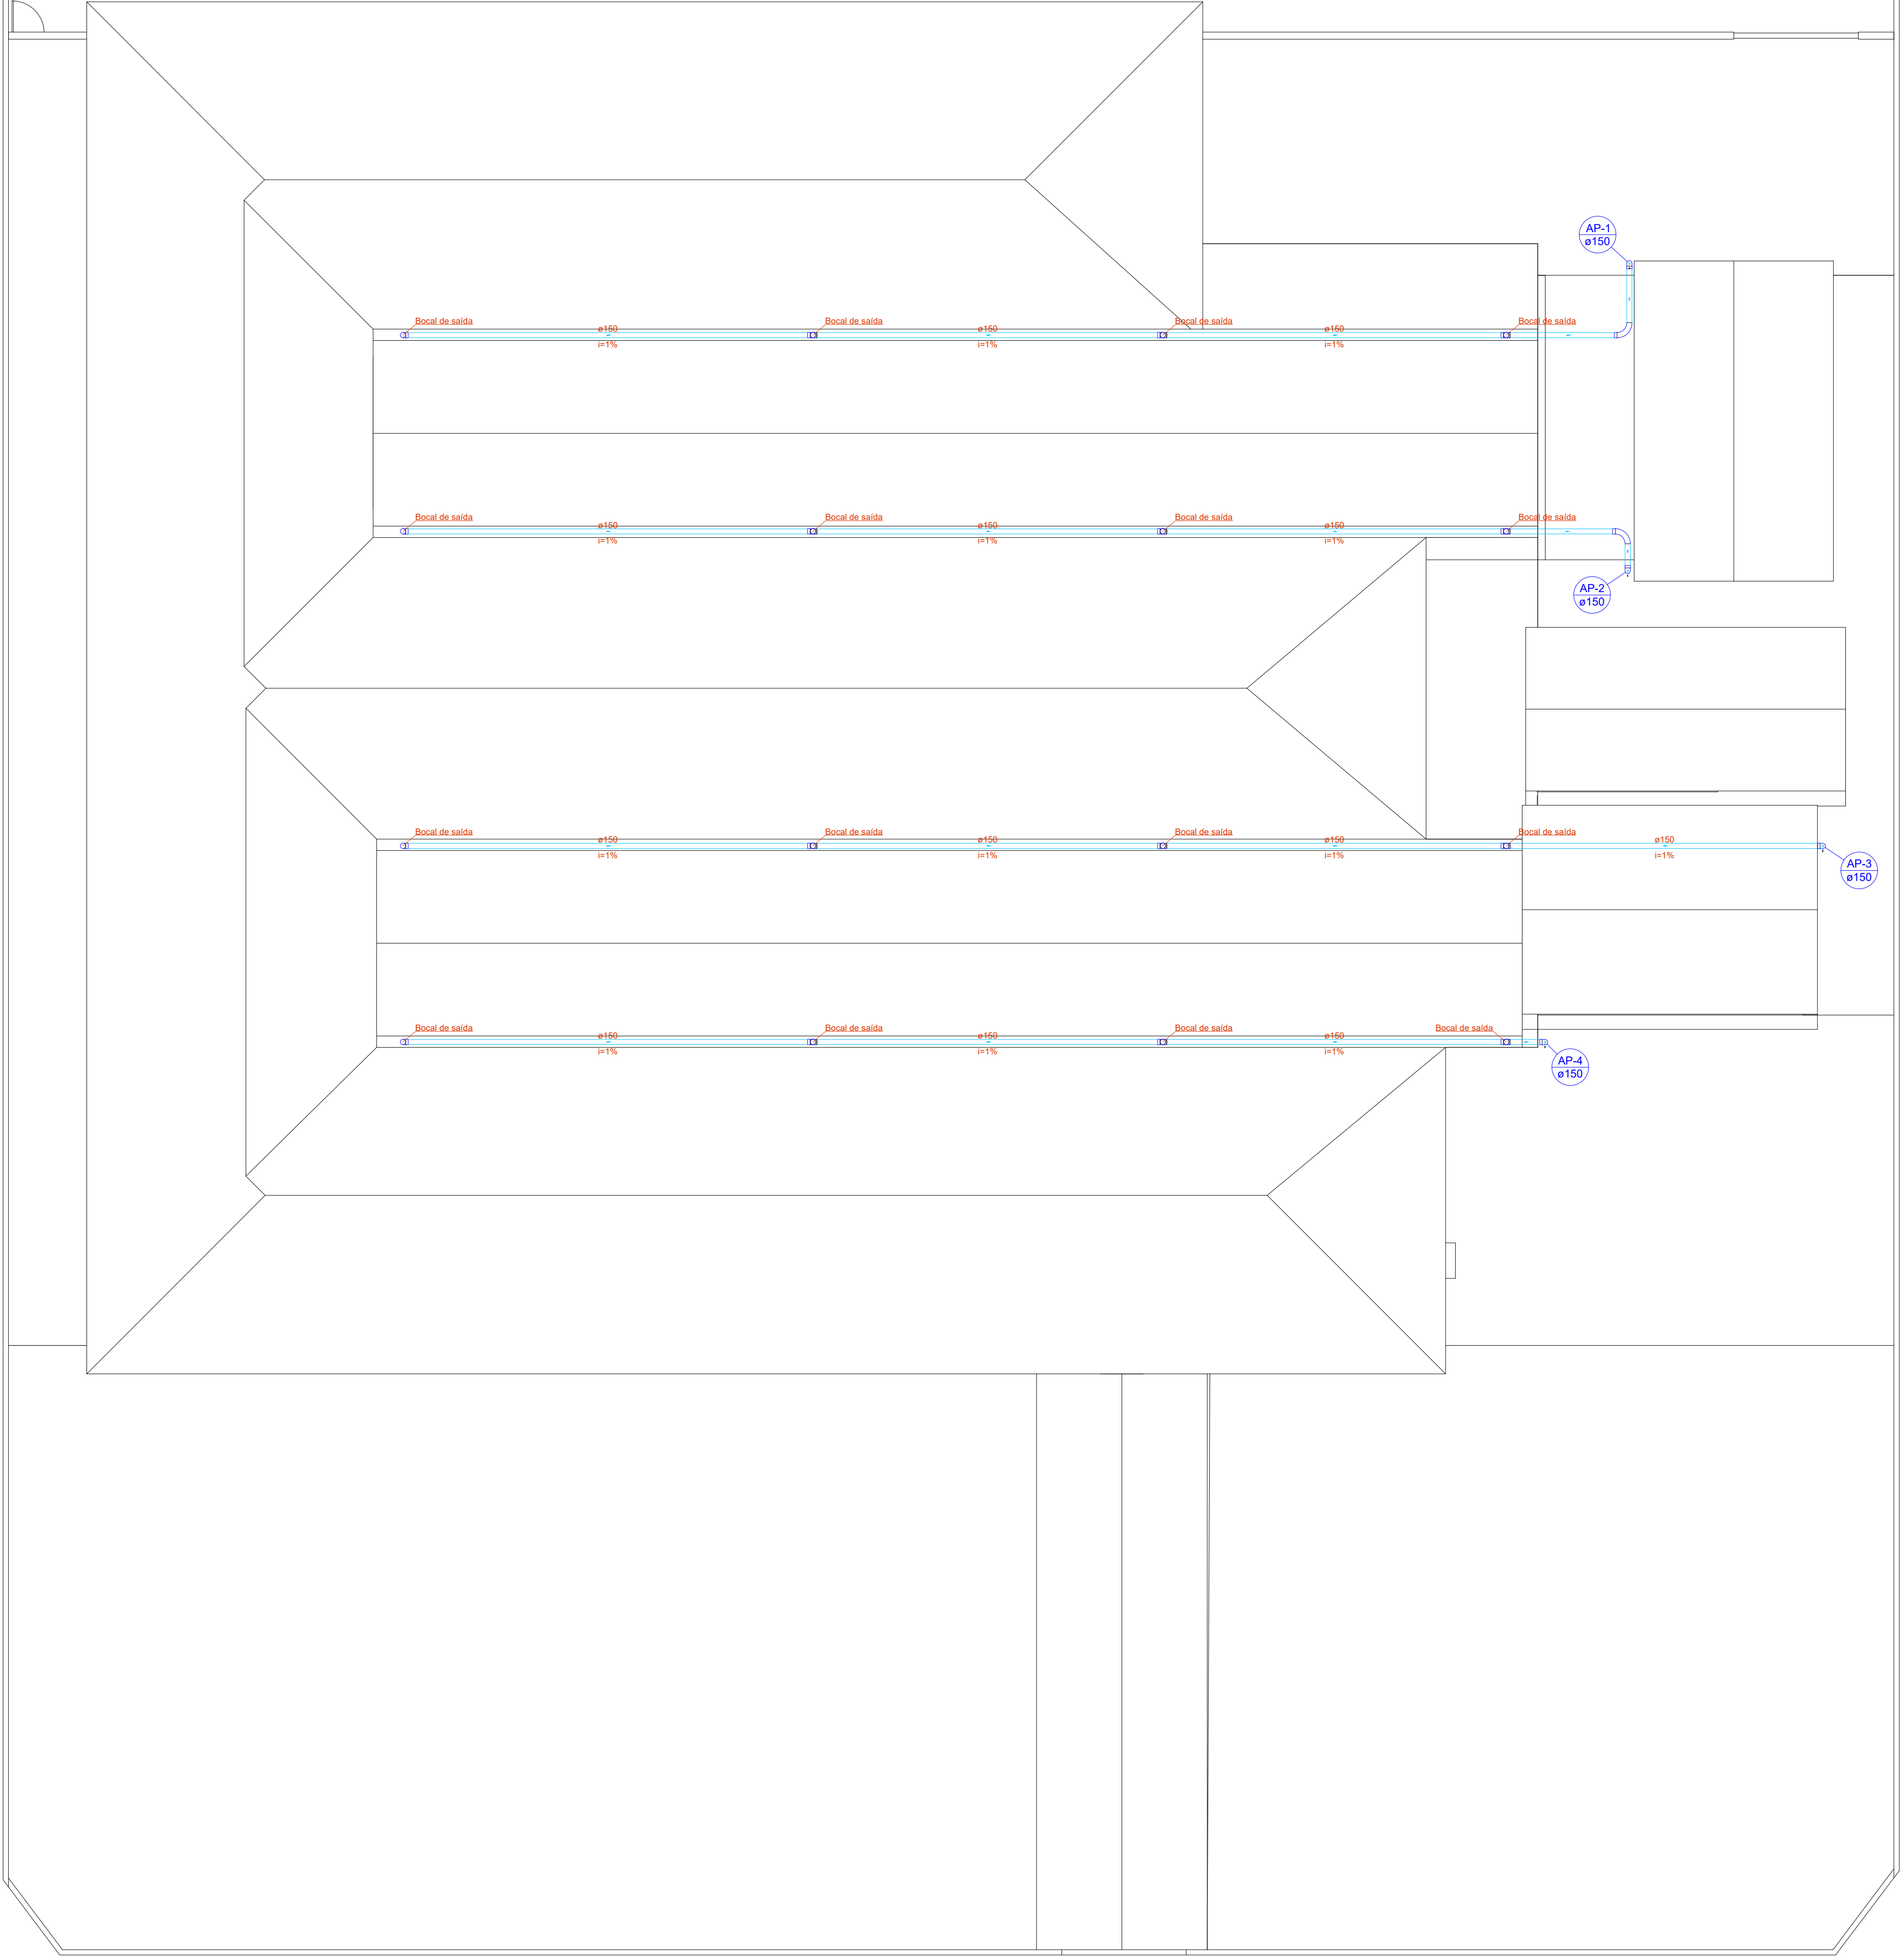

PLUVIAL COBERTURA

ESCALA 1/75

Legenda de condutos - Cobertura
Pluvial

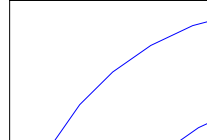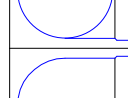Legenda - Cobertura	
	Curva 90 longa
	Joelho 90- coluna sobe
	Joelho 90- desce
	Te sanitário- superior

Lista de materiais - Cobertura		
Pluvial		
	PVC Esgoto	
	Anel de borracha	
	150mm - 6"	34 pç
	Curva 90 longa	
	150 mm	2 pç
	Joelho 90	
	150 mm	8 pç
	Tubo rígido c/ ponta lisa	
	150 mm - 6"	154.01 m
Tê sanitário		
150 mm	12 pç	

PROJETO:	PLUVIAL	FOLHA:	01/01
OBRA:	REFORMA DA ESCOLA MUNICIPAL DOM JAIME ANTONIO SCHUCK		
PROPRIETÁRIO:	FUNDO MUNICIPAL DE EDUCACAO - FME		
LOCAL:	RUA 17A, S/N, CENTRO - ESC. MUNICIPAL DOM JAIME ANTONIO SCHUCK		
	PROPRIETÁRIO CNPJ: 18.138.175/0001-25	ASS. : FUNDO MUNICIPAL DE EDUCACAO - FME	
	AUTOR DO PROJETO CREA: 311272/AP-TO ART.	ASS. : Eng.º Civil: MATEUS DIAS DOS SANTOS ALVES	
	RESP. TÉCNICO CREA: ART.	ASS. : Eng.º Civil:	
	FIRMA RESP. CREA: ART.	ASS. : 	
ESCALA: INDICADA	DATA: Abril/2025	CONFERIDO:	CADASTRADO: MATEUS DIAS
CONTEÚDO:	- PLUVIAL TÉRREO E COBERTURA		